



Ignacio López Salvador, Secretari de l'Ajuntament de Cassà de la Selva, comarca del Gironès,

**FAIG CONSTAR:**


Que el Ple, en sessió ordinària celebrada el dia 31 d'octubre de 2019 acordar l'aprovació inicial i en data de 30 d'abril de 2020, l'aprovació provisional del **PLA ESPECIAL URBANÍSTIC AUTÒNOM PER IMPLANTACIÓ DE LA VIA VERDA PAISATGÍSTICA VERNEDA I EL DOCUMENT INICIAL ESTRATÈGIC**, el qual s'ha digitalitzat des de la pàgina 1 a la 15 (part IV), que són fidel reproducció dels documents originals que consten a l'expedient administratiu X2019001363.


Datat i signat digitalment

### III. PLÀNOLS


## ÍNDIX DE PLÀNOLS


PLÀNOL N°1.1.	SITUACIÓ
PLÀNOL N°2.1.	IMPLANTACIÓ VIA VERDA TERRITORIAL
PLÀNOL N°3.1.	IMPLANTACIÓ VIA VERDA SOBRE TOPOGRÀFIC
PLÀNOL N°4.1.	IMPLANTACIÓ DETALL SOBRE TOPOGRÀFIC TRAM 2
PLÀNOL N°4.2.	IMPLANTACIÓ DETALL SOBRE TOPOGRÀFIC TRAM 3
PLÀNOL N°4.3.	IMPLANTACIÓ DETALL SOBRE TOPOGRÀFIC TRAM 4.1
PLÀNOL N°4.4.	IMPLANTACIÓ DETALL SOBRE TOPOGRÀFIC TRAM 4.2
PLÀNOL N°4.5.	IMPLANTACIÓ DETALL SOBRE TOPOGRÀFIC TRAM 5.1
PLÀNOL N°4.6.	IMPLANTACIÓ DETALL SOBRE TOPOGRÀFIC TRAM 5.2
PLÀNOL N°4.7.	IMPLANTACIÓ DETALL SOBRE TOPOGRÀFIC TRAM 10.
PLÀNOL N°5.1.	IMPLANTACIÓ VIA VERDA SOBRE ORTOFOTOPLÀNOL
PLÀNOL N°6.1.	IMPLANTACIÓ DETALL SOBRE ORTOFOTOPLÀNOL TRAM 2
PLÀNOL N°6.2.	IMPLANTACIÓ DETALL SOBRE ORTOFOTOPLÀNOL TRAM 3
PLÀNOL N°6.3.	IMPLANTACIÓ DETALL SOBRE ORTOFOTOPLÀNOL TRAM 4.1
PLÀNOL N°6.4.	IMPLANTACIÓ DETALL SOBRE ORTOFOTOPLÀNOL TRAM 4.2
PLÀNOL N°6.5.	IMPLANTACIÓ DETALL SOBRE ORTOFOTOPLÀNOL TRAM 5.1
PLÀNOL N°6.6.	IMPLANTACIÓ DETALL SOBRE ORTOFOTOPLÀNOL TRAM 5.2
PLÀNOL N°6.7.	IMPLANTACIÓ DETALL SOBRE ORTOFOTOPLÀNOL TRAM 10
PLÀNOL N°7.1.	IMPLANTACIÓ VIA VERDA SOBRE PLANEJAMENT VIGENT
PLÀNOL N°8.1.	IMPLANTACIÓ DETALL SOBRE PLANEJAMENT VIGENT TRAM 2
PLÀNOL N°8.2.	IMPLANTACIÓ DETALL SOBRE PLANEJAMENT VIGENT TRAM 3
PLÀNOL N°8.3.	IMPLANTACIÓ DETALL SOBRE PLANEJAMENT VIGENT TRAM 4.1
PLÀNOL N°8.4.	IMPLANTACIÓ DETALL SOBRE PLANEJAMENT VIGENT TRAM 4.2
PLÀNOL N°8.5.	IMPLANTACIÓ DETALL SOBRE PLANEJAMENT VIGENT TRAM 5.1
PLÀNOL N°8.6.	IMPLANTACIÓ DETALL SOBRE PLANEJAMENT VIGENT TRAM 5.2
PLÀNOL N°8.7.	IMPLANTACIÓ DETALL SOBRE PLANEJAMENT VIGENT TRAM 10
PLÀNOL N°9.1.	SECCIONS – I
PLÀNOL N°9.2.	SECCIONS – II
PLÀNOL N°9.3.	SECCIONS - III

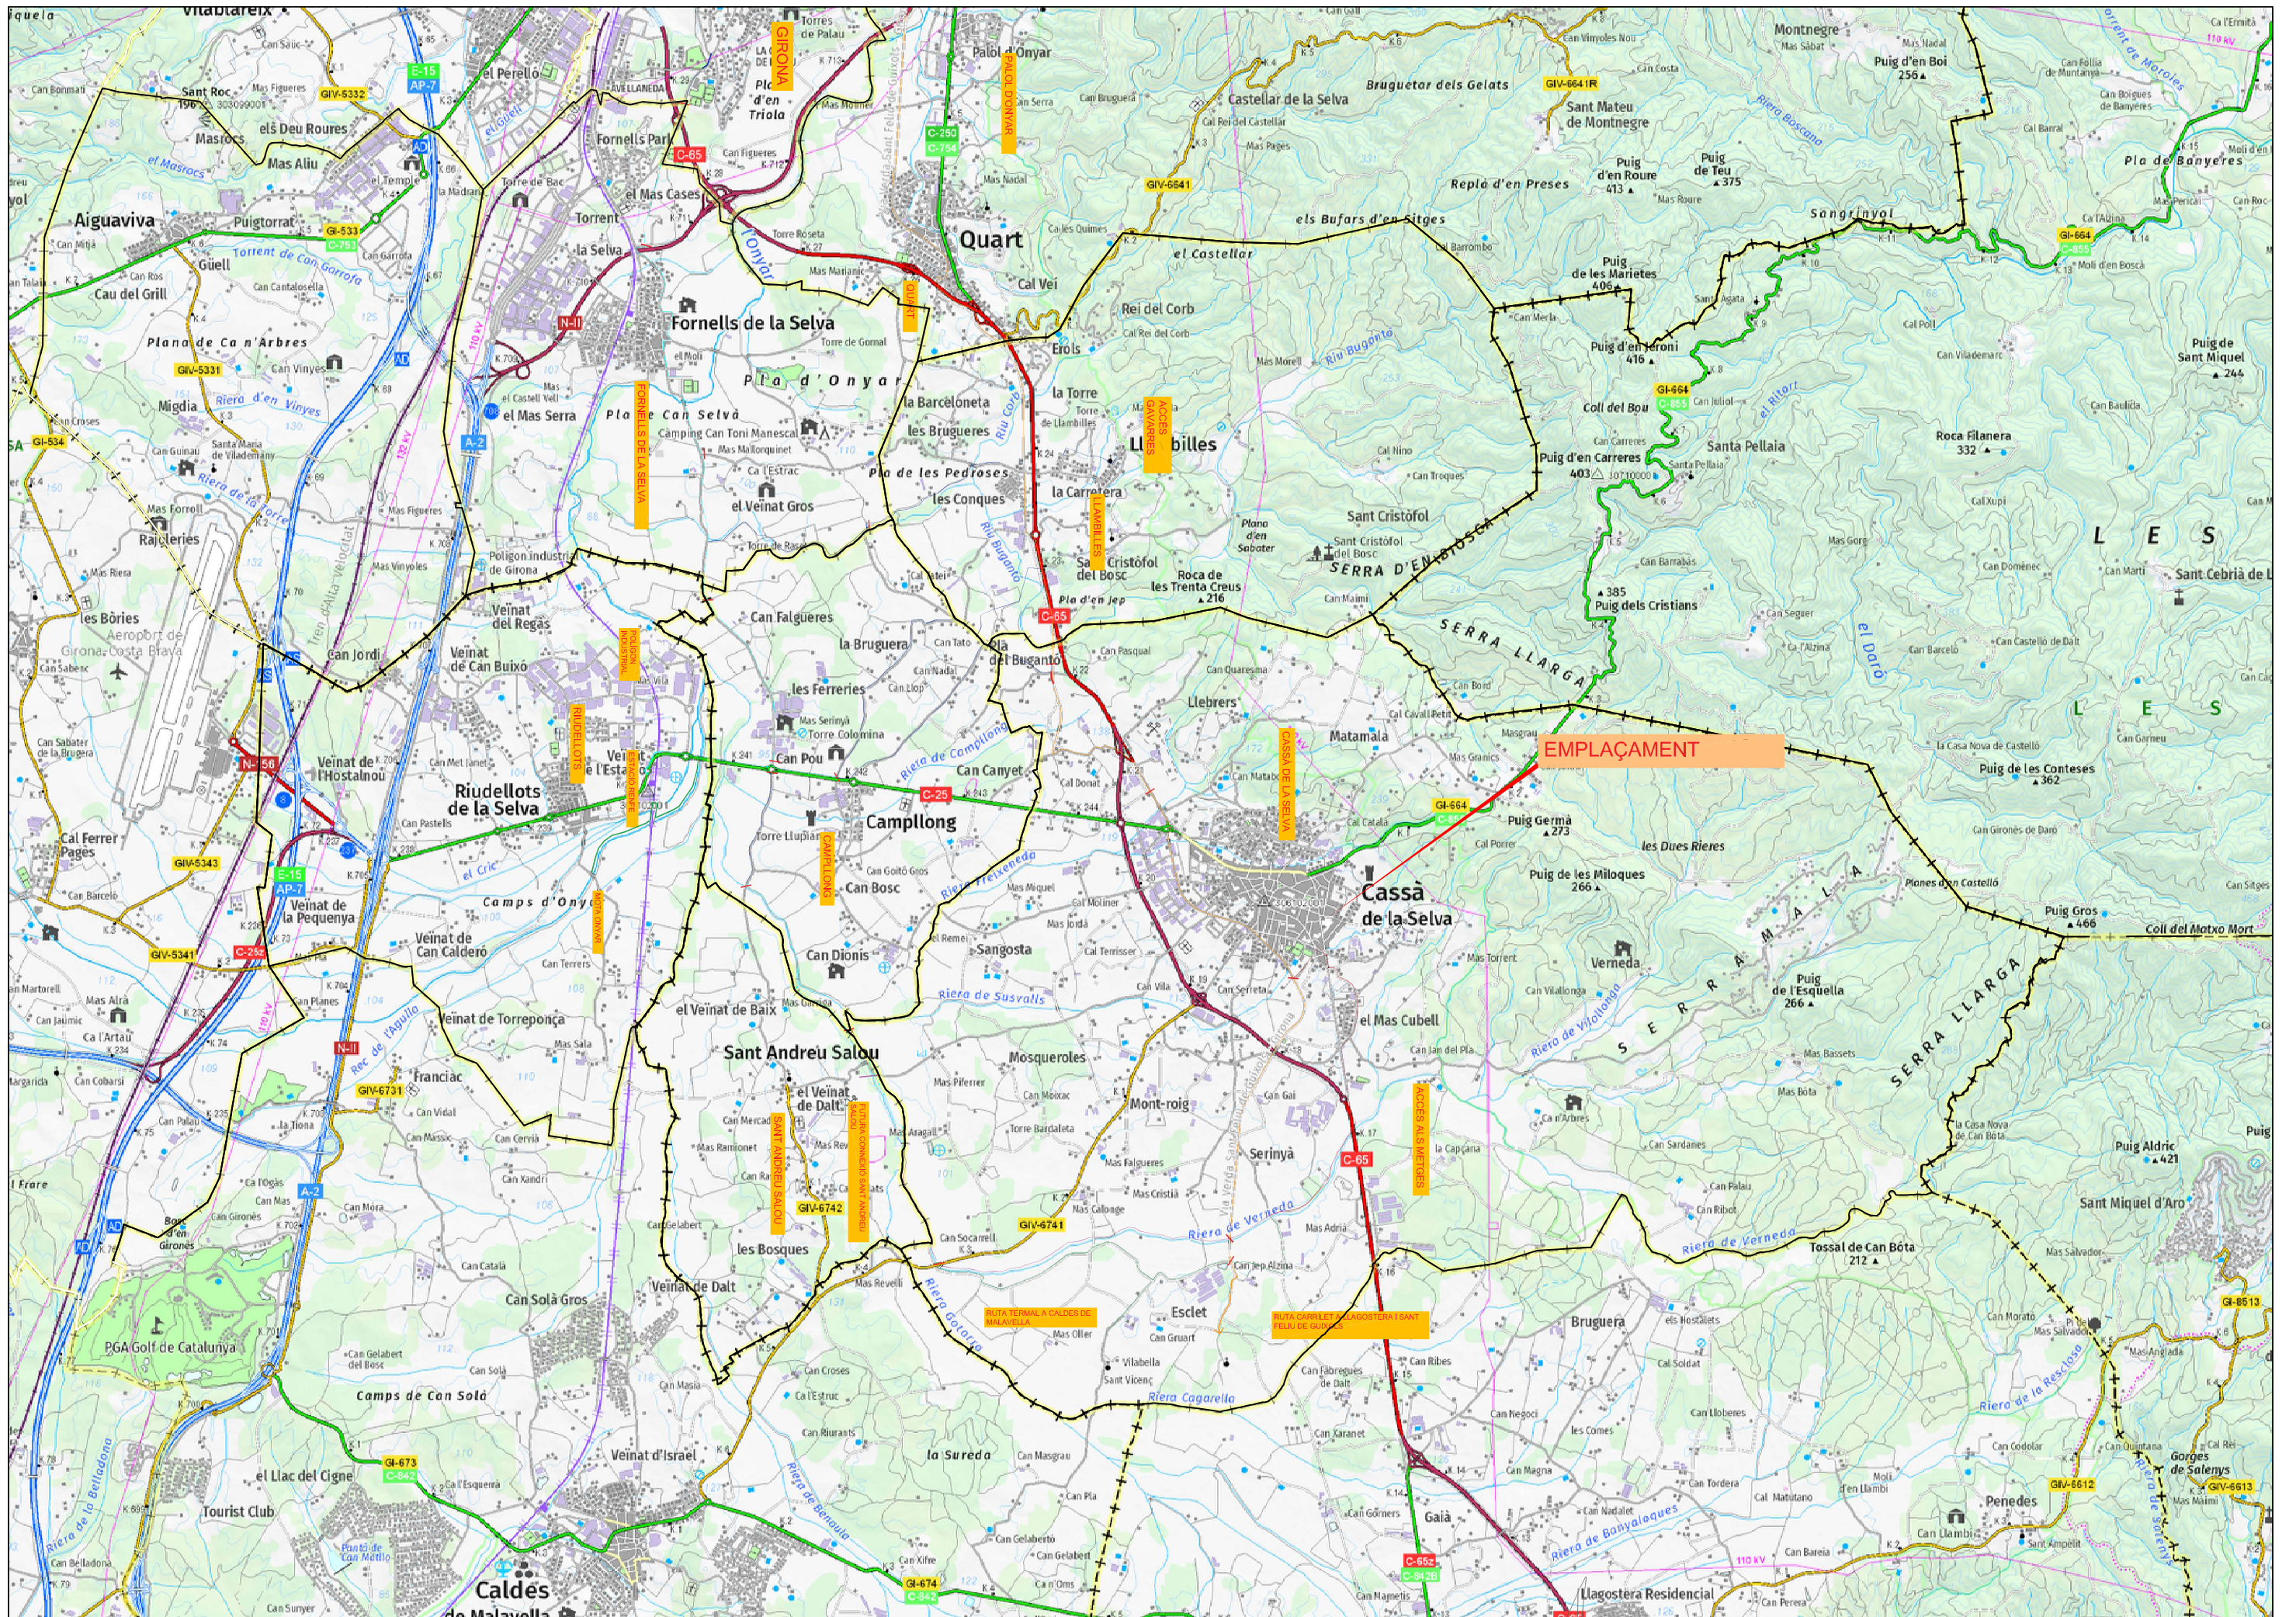

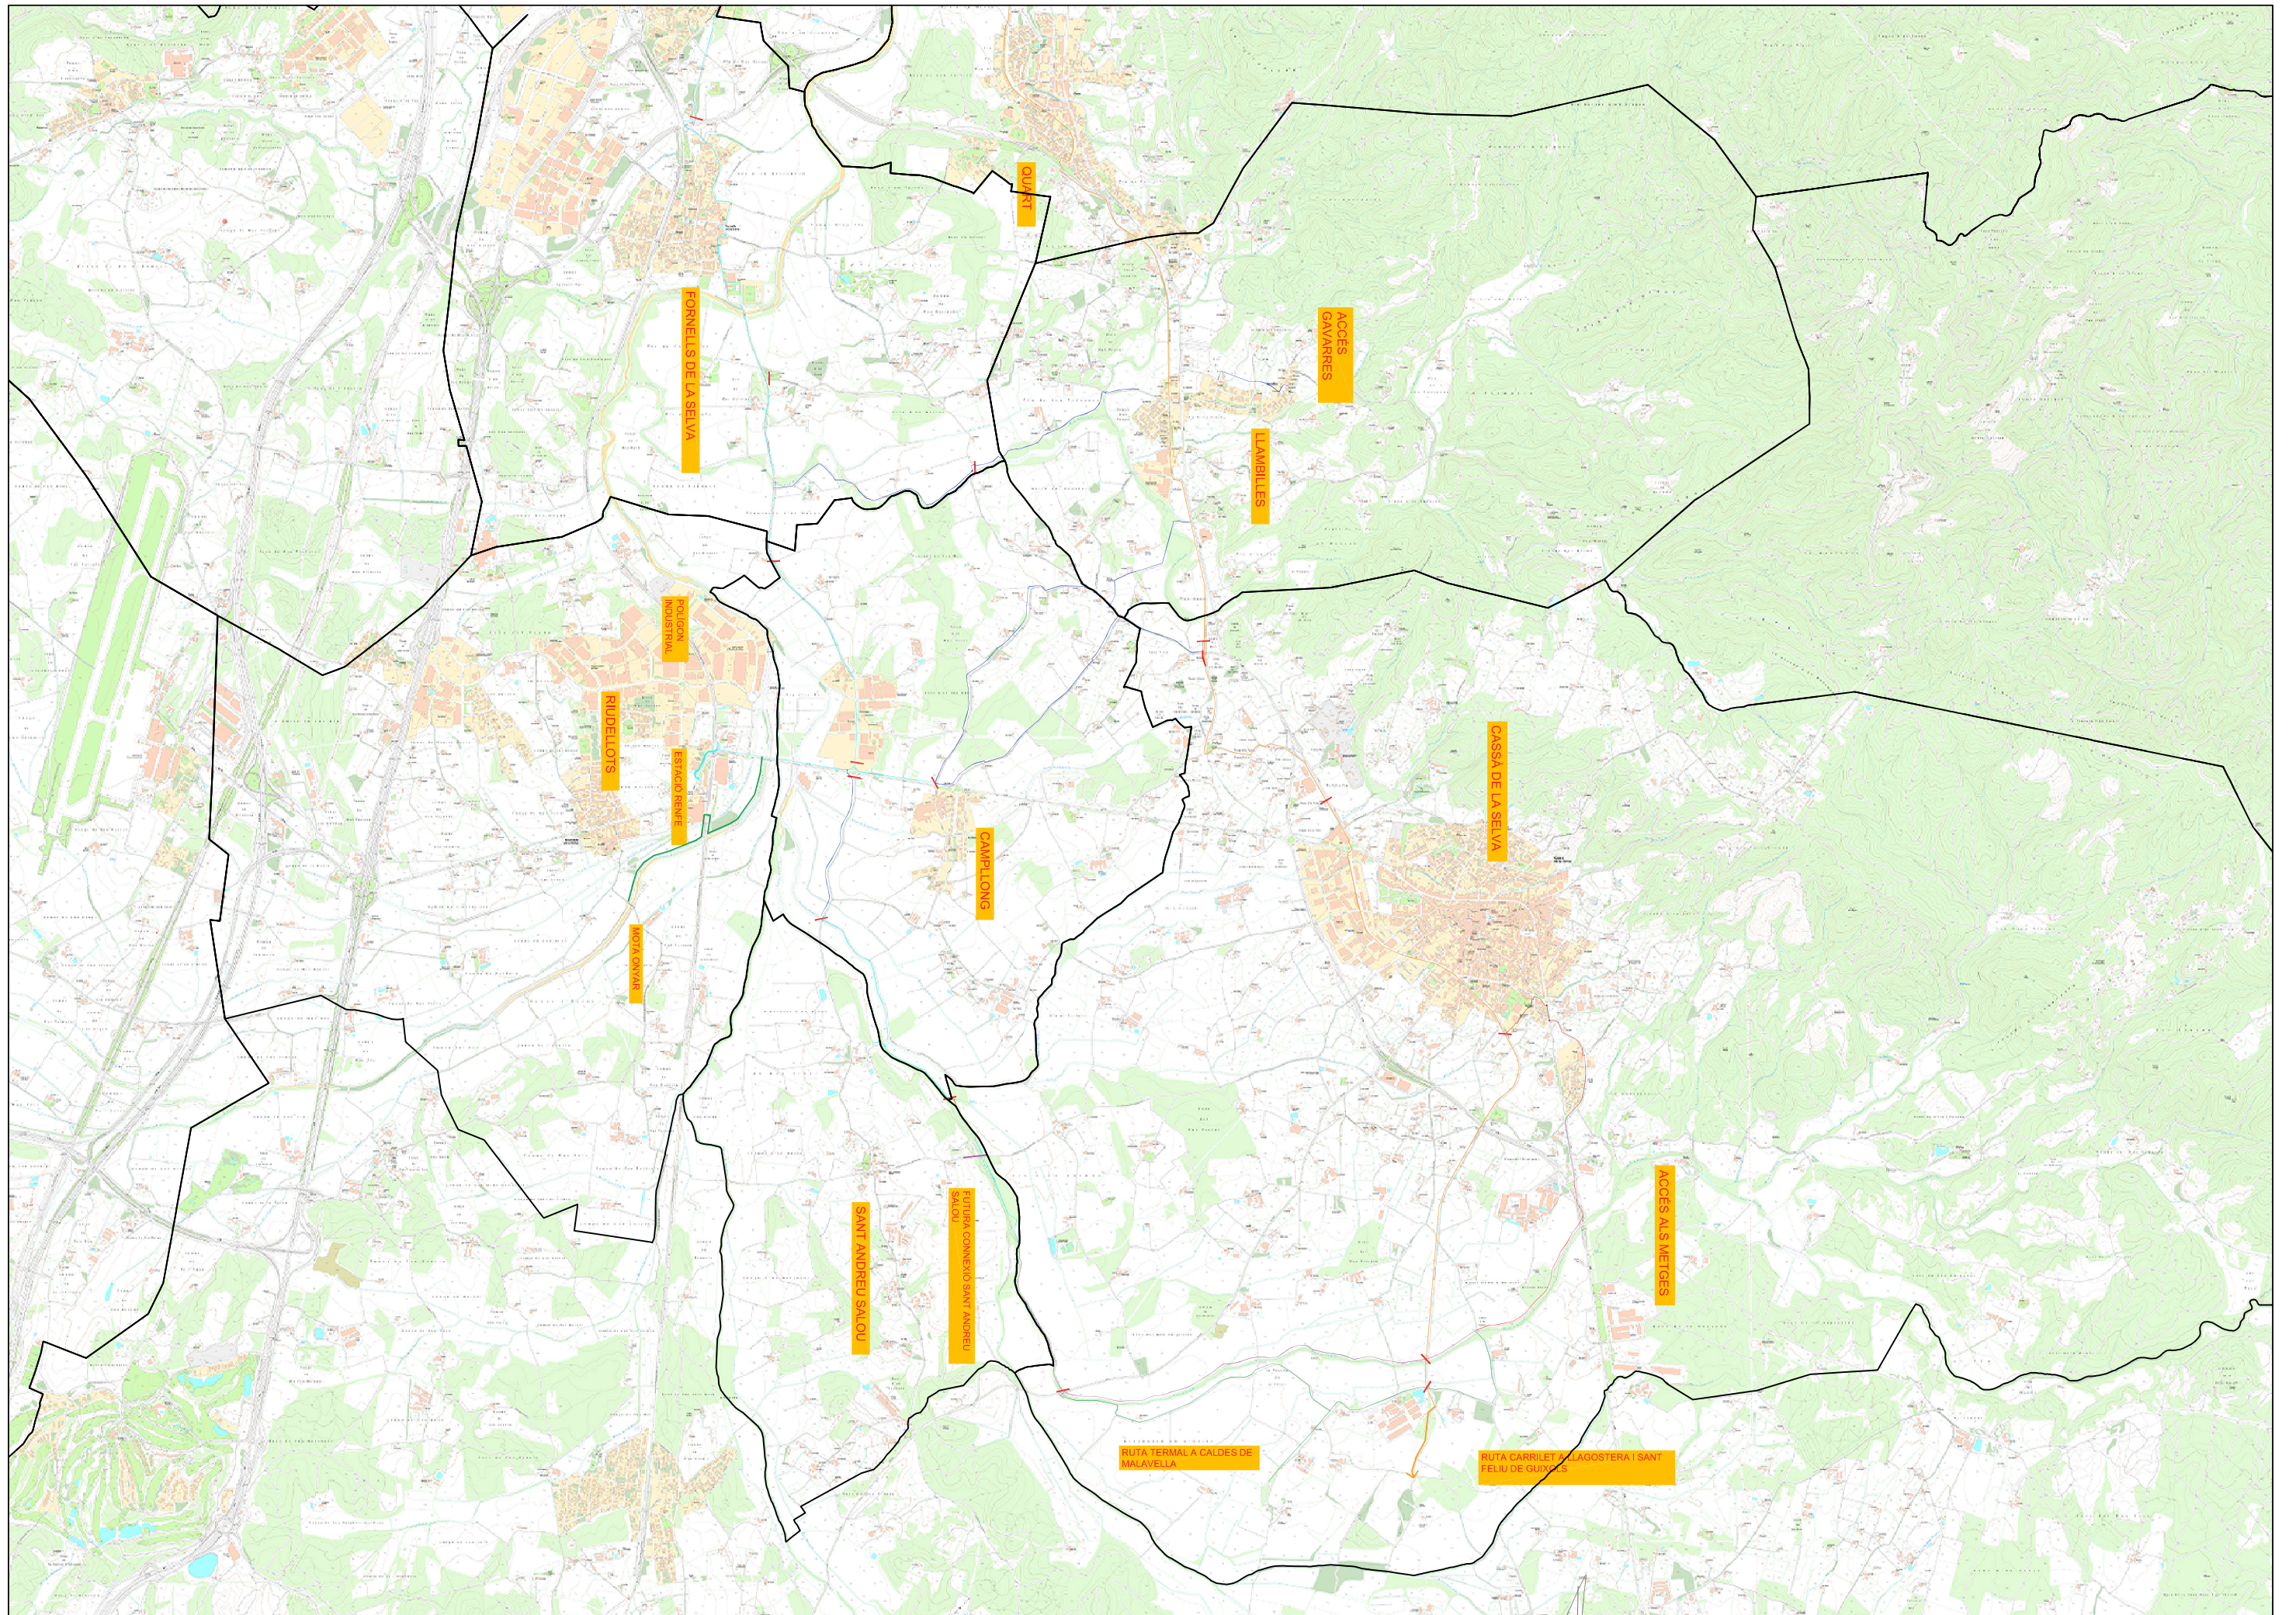



- VIA VERDA GIRONA - SANT FELIU
- TRAM VIA VERDA ALTRES MUNICIPIS
- TRAM VIA VERDA ALTRES MUNICIPIS
- TRAM VIA VERDA ALTERNATIU - CAMÍ PUBLIC
- TRAM VIA VERDA TRAÇAT SÒL URBÀ
- TRAM VIA VERDA TRAÇAT SÒL URBANITZABLE
- TRAM VIA VERDA TRAÇAT SÒL NO URBANITZABLE

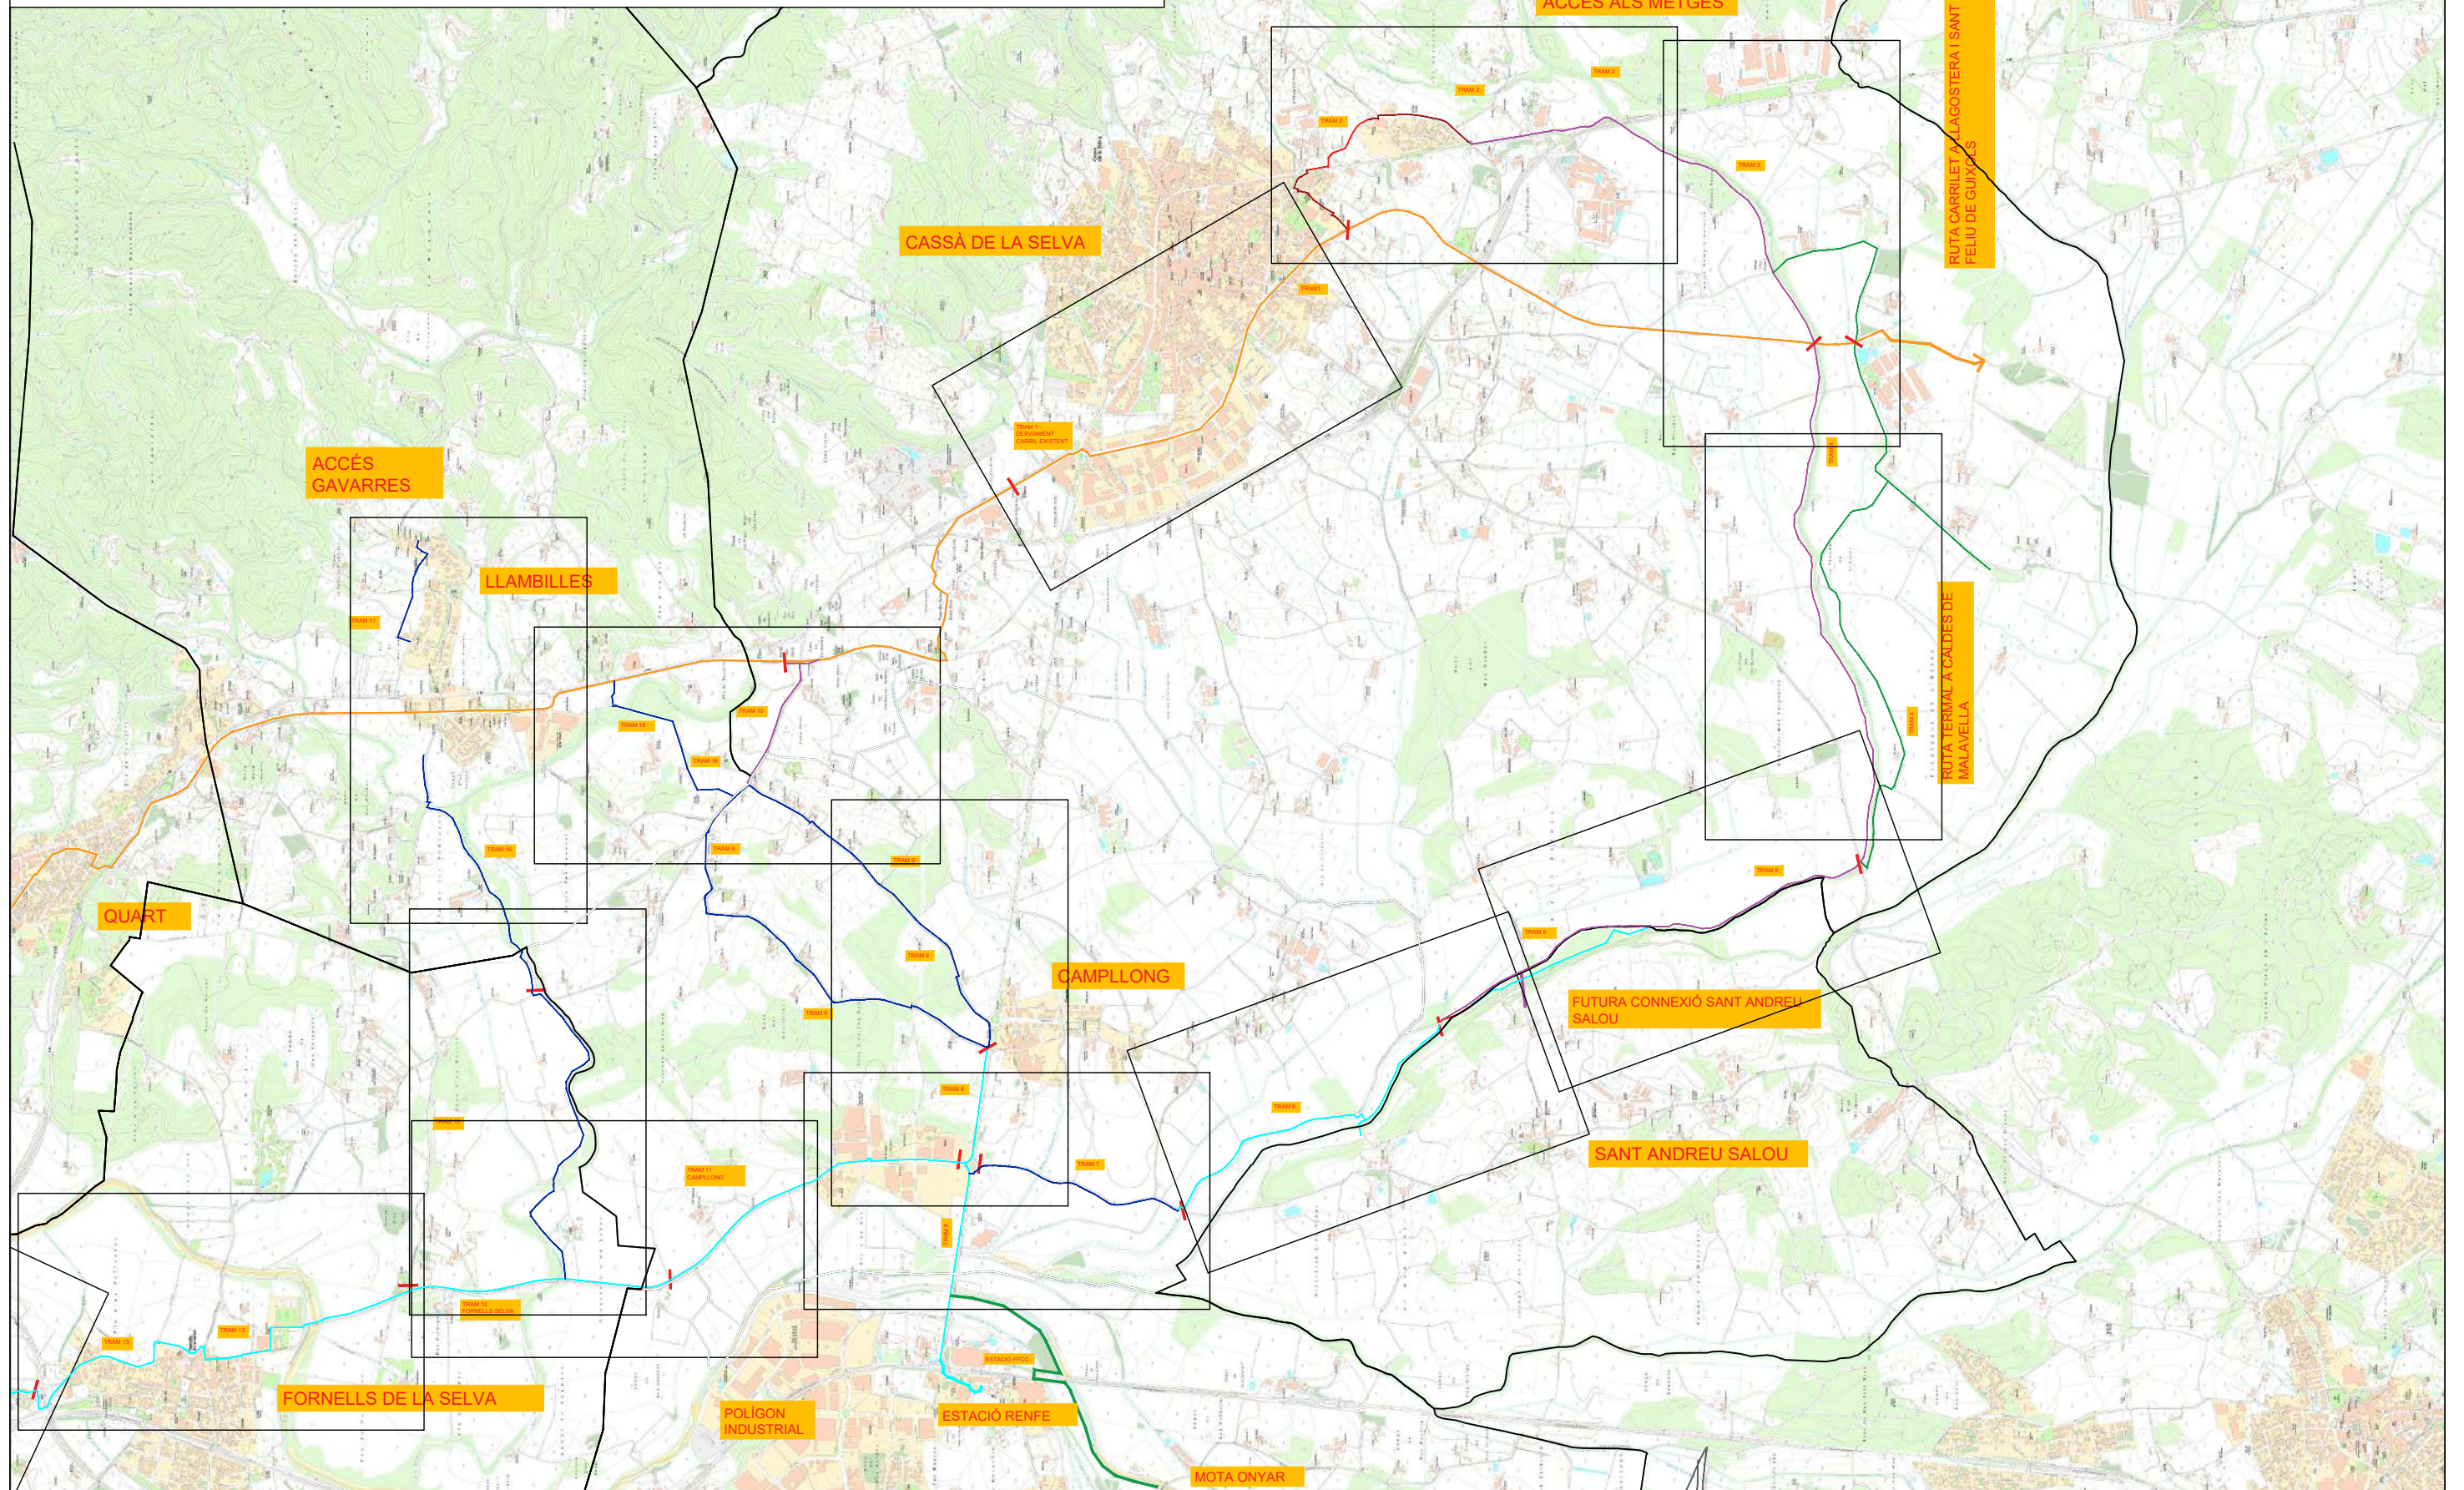

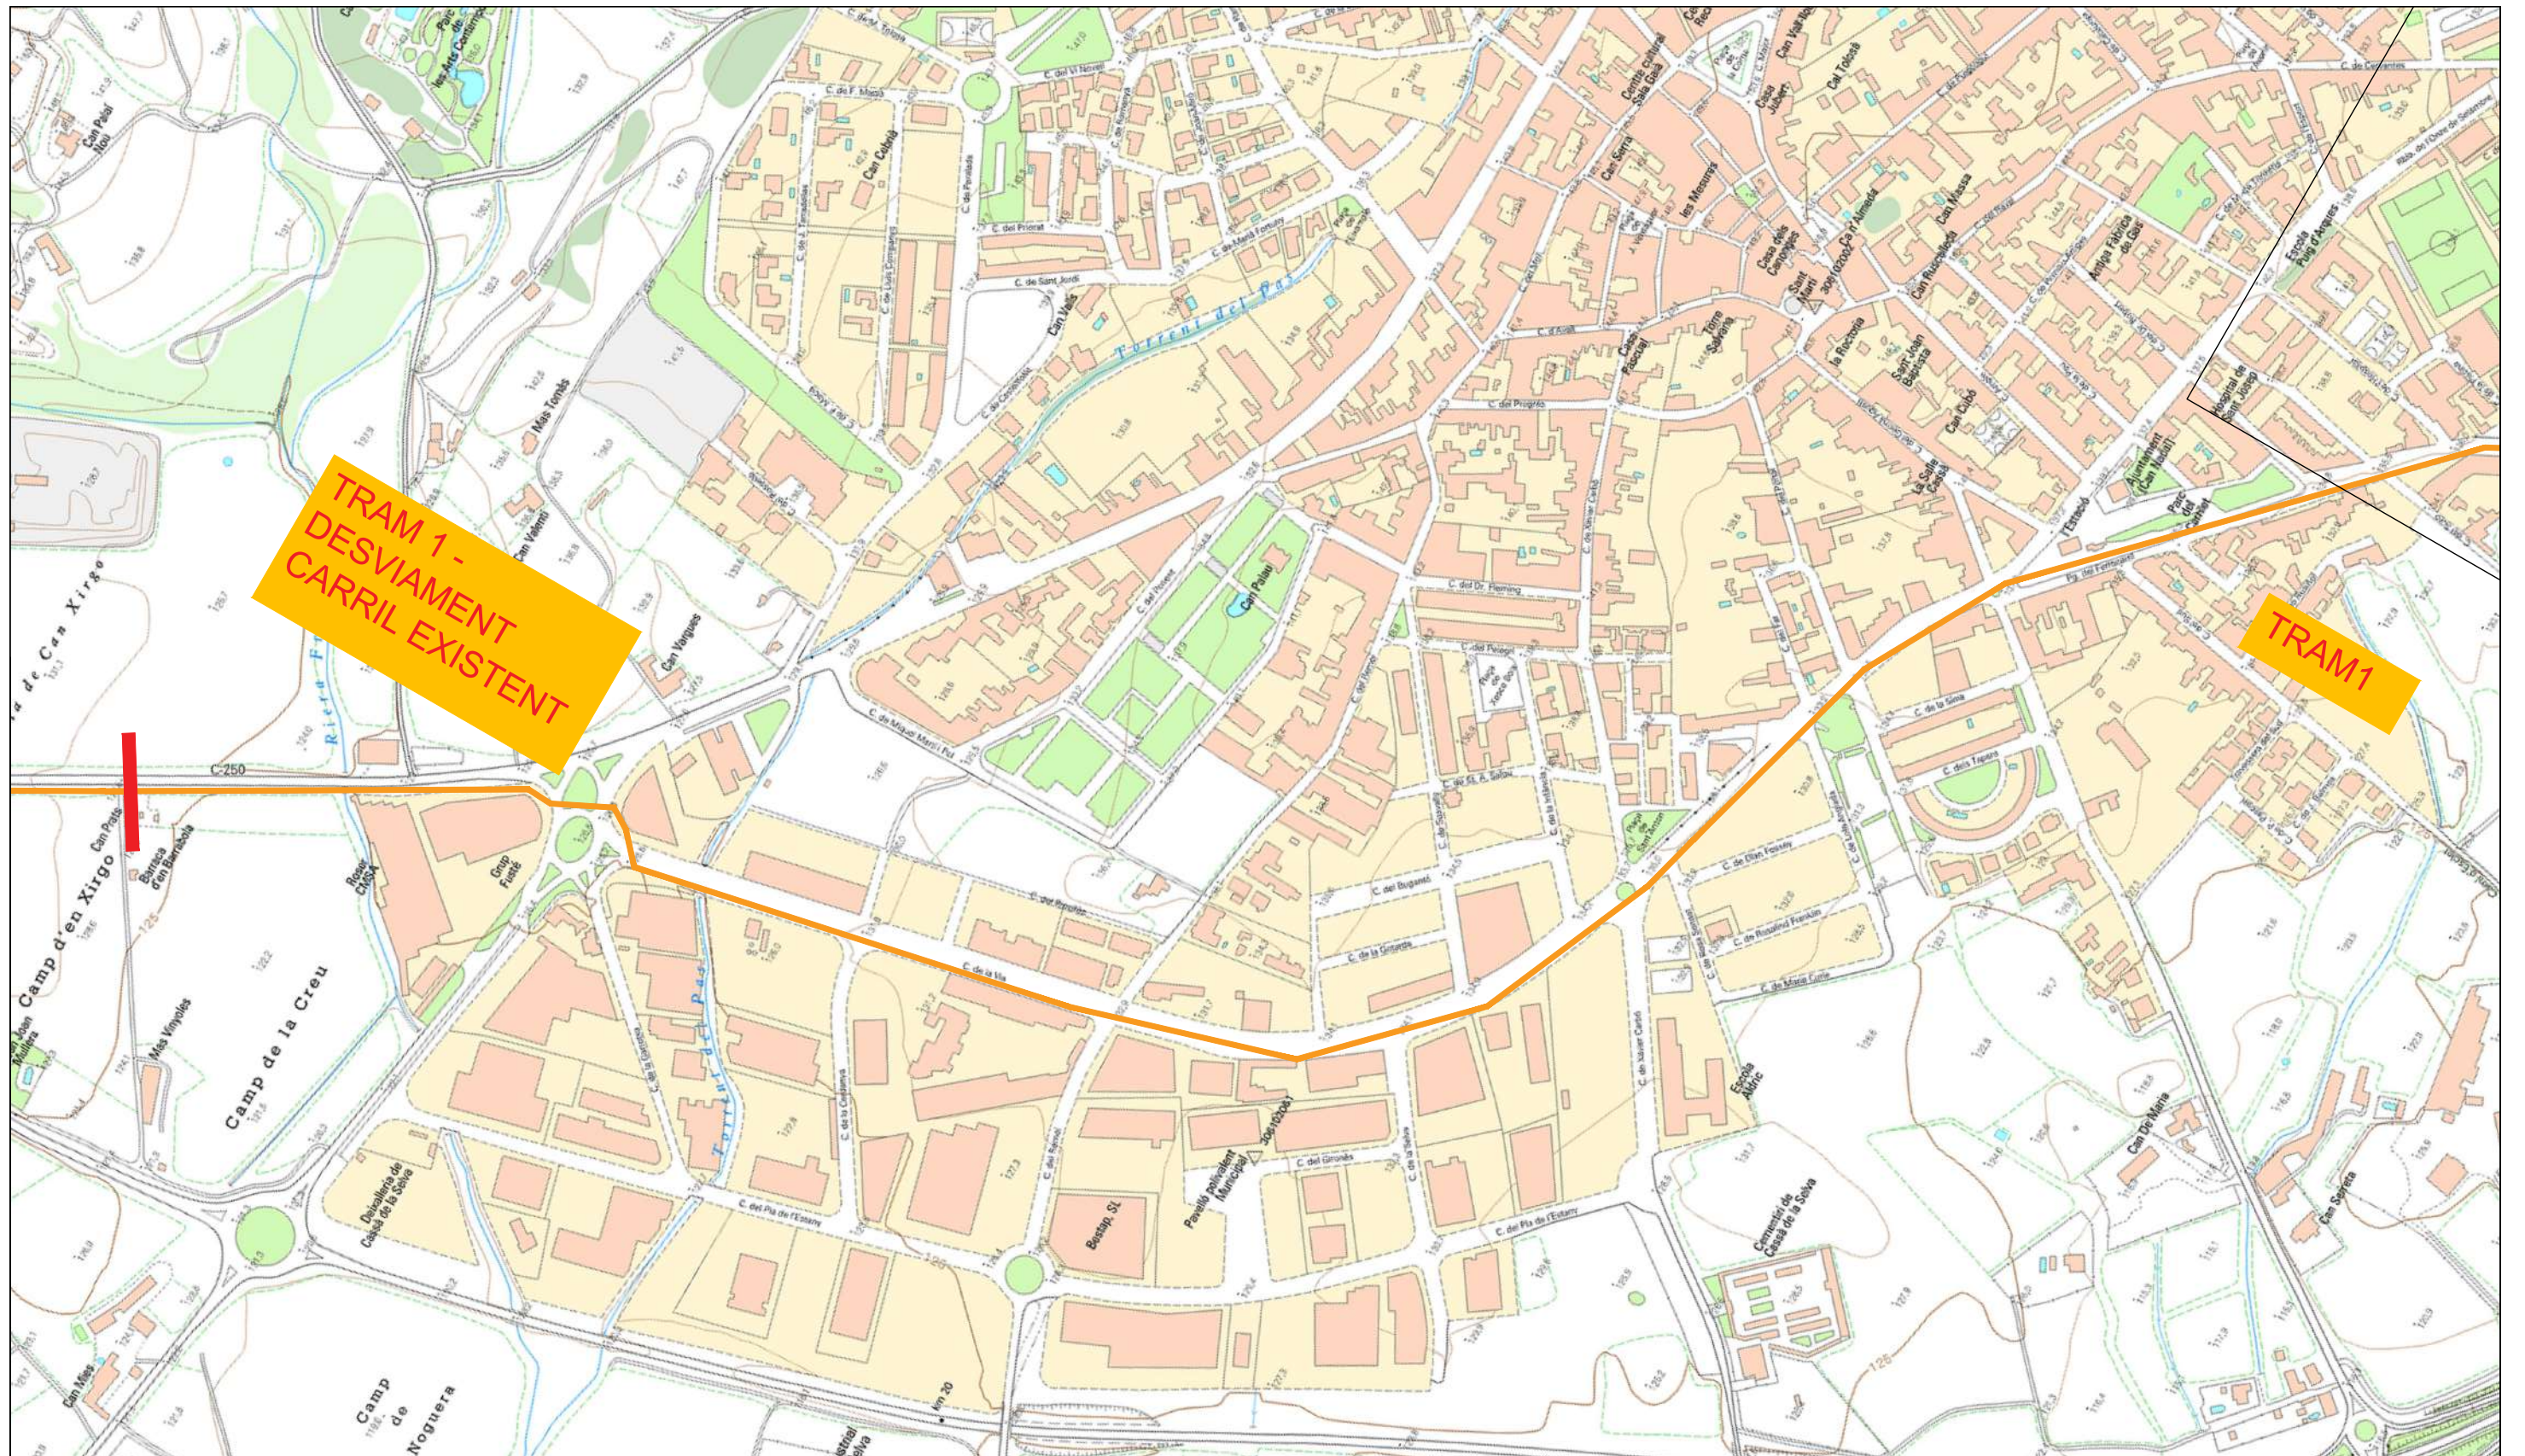



- VIA VERDA GIRONA - SANT FELIU
- TRAM VIA VERDA ALTRES MUNICIPIS
- TRAM VIA VERDA ALTRES MUNICIPIS
- TRAM VIA VERDA ALTERNATIU - CAMÍ PUBLIC
- TRAM VIA VERDA TRAÇAT SÒL URBÀ
- TRAM VIA VERDA TRAÇAT SÒL URBANITZABLE
- TRAM VIA VERDA TRAÇAT SÒL NO URBANITZABLE

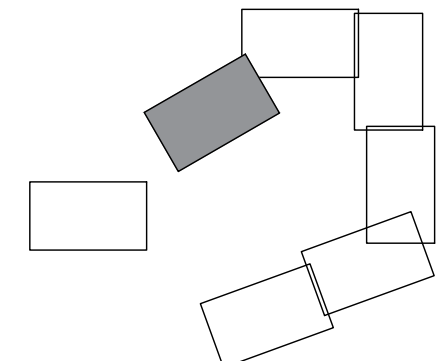

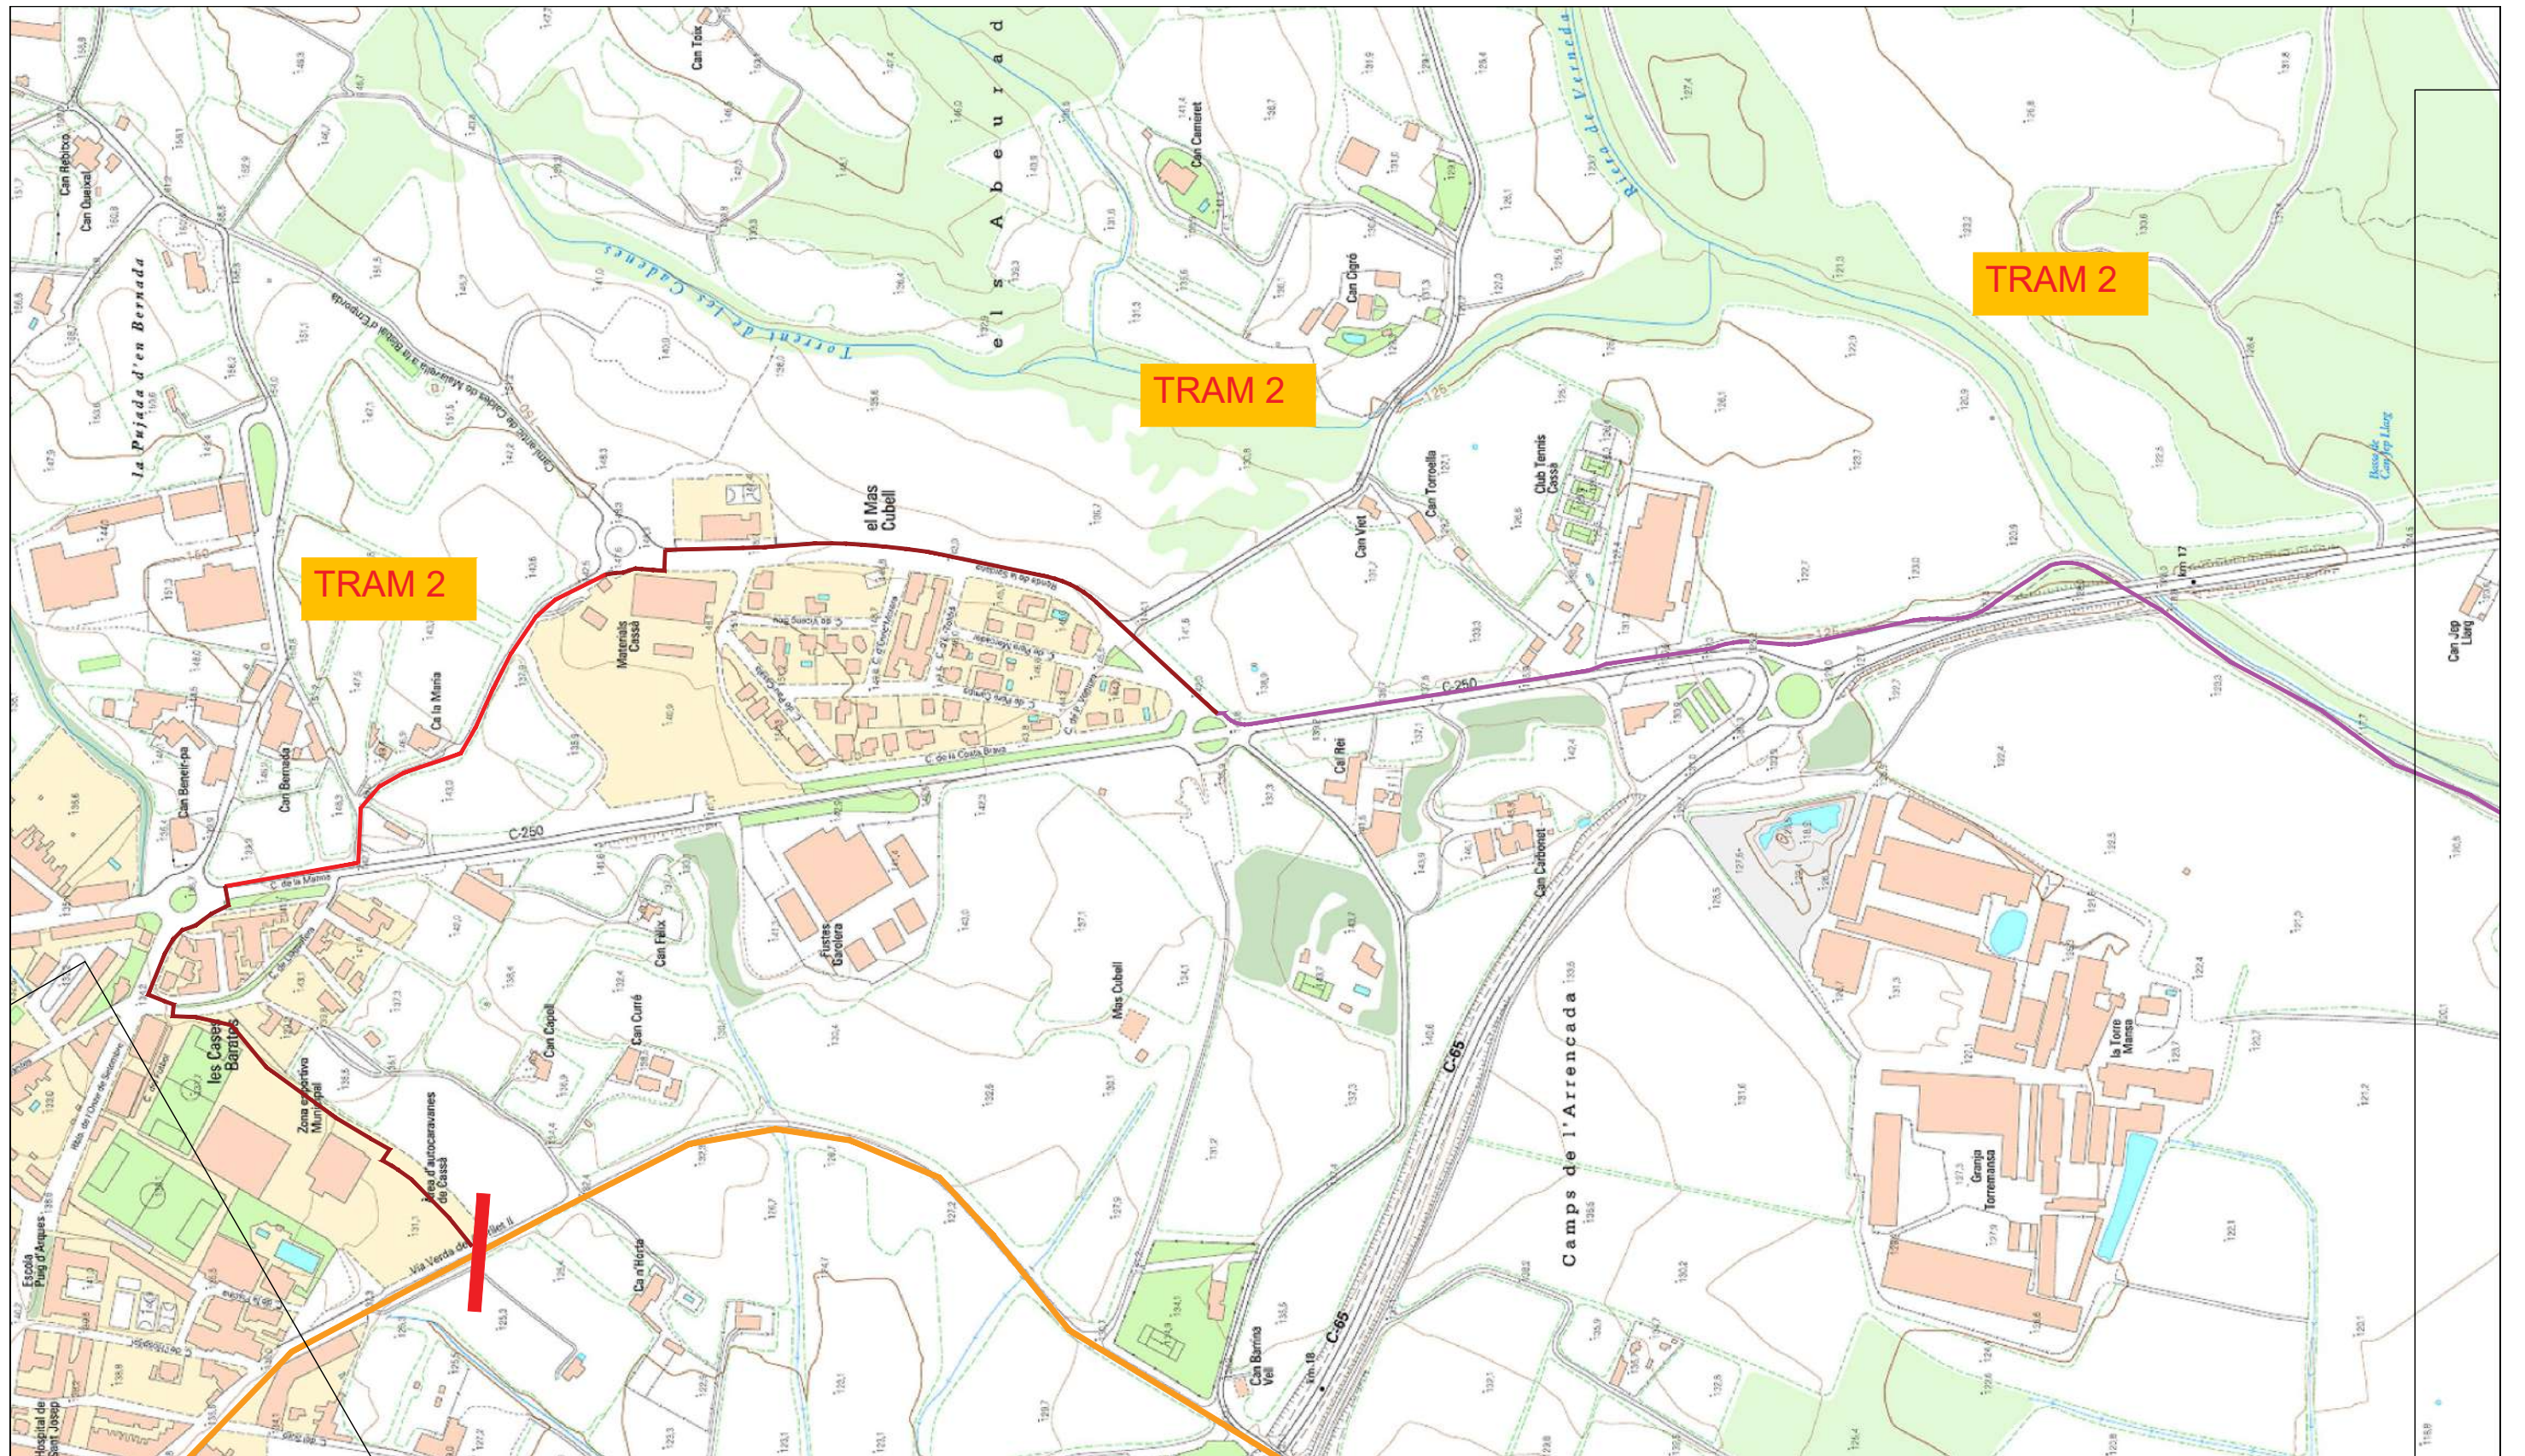


- VIA VERDA GIRONA - SANT FELIU
- TRAM VIA VERDA ALTRES MUNICIPIS
- TRAM VIA VERDA ALTRES MUNICIPIS
- TRAM VIA VERDA ALTERNATIU - CAMÍ PUBLIC
- TRAM VIA VERDA TRAÇAT SÒL URBÀ
- TRAM VIA VERDA TRAÇAT SÒL URBANITZABLE
- TRAM VIA VERDA TRAÇAT SÒL NO URBANITZABLE

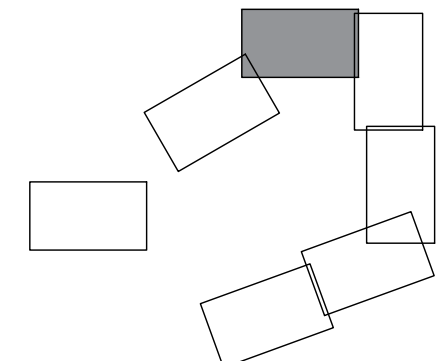


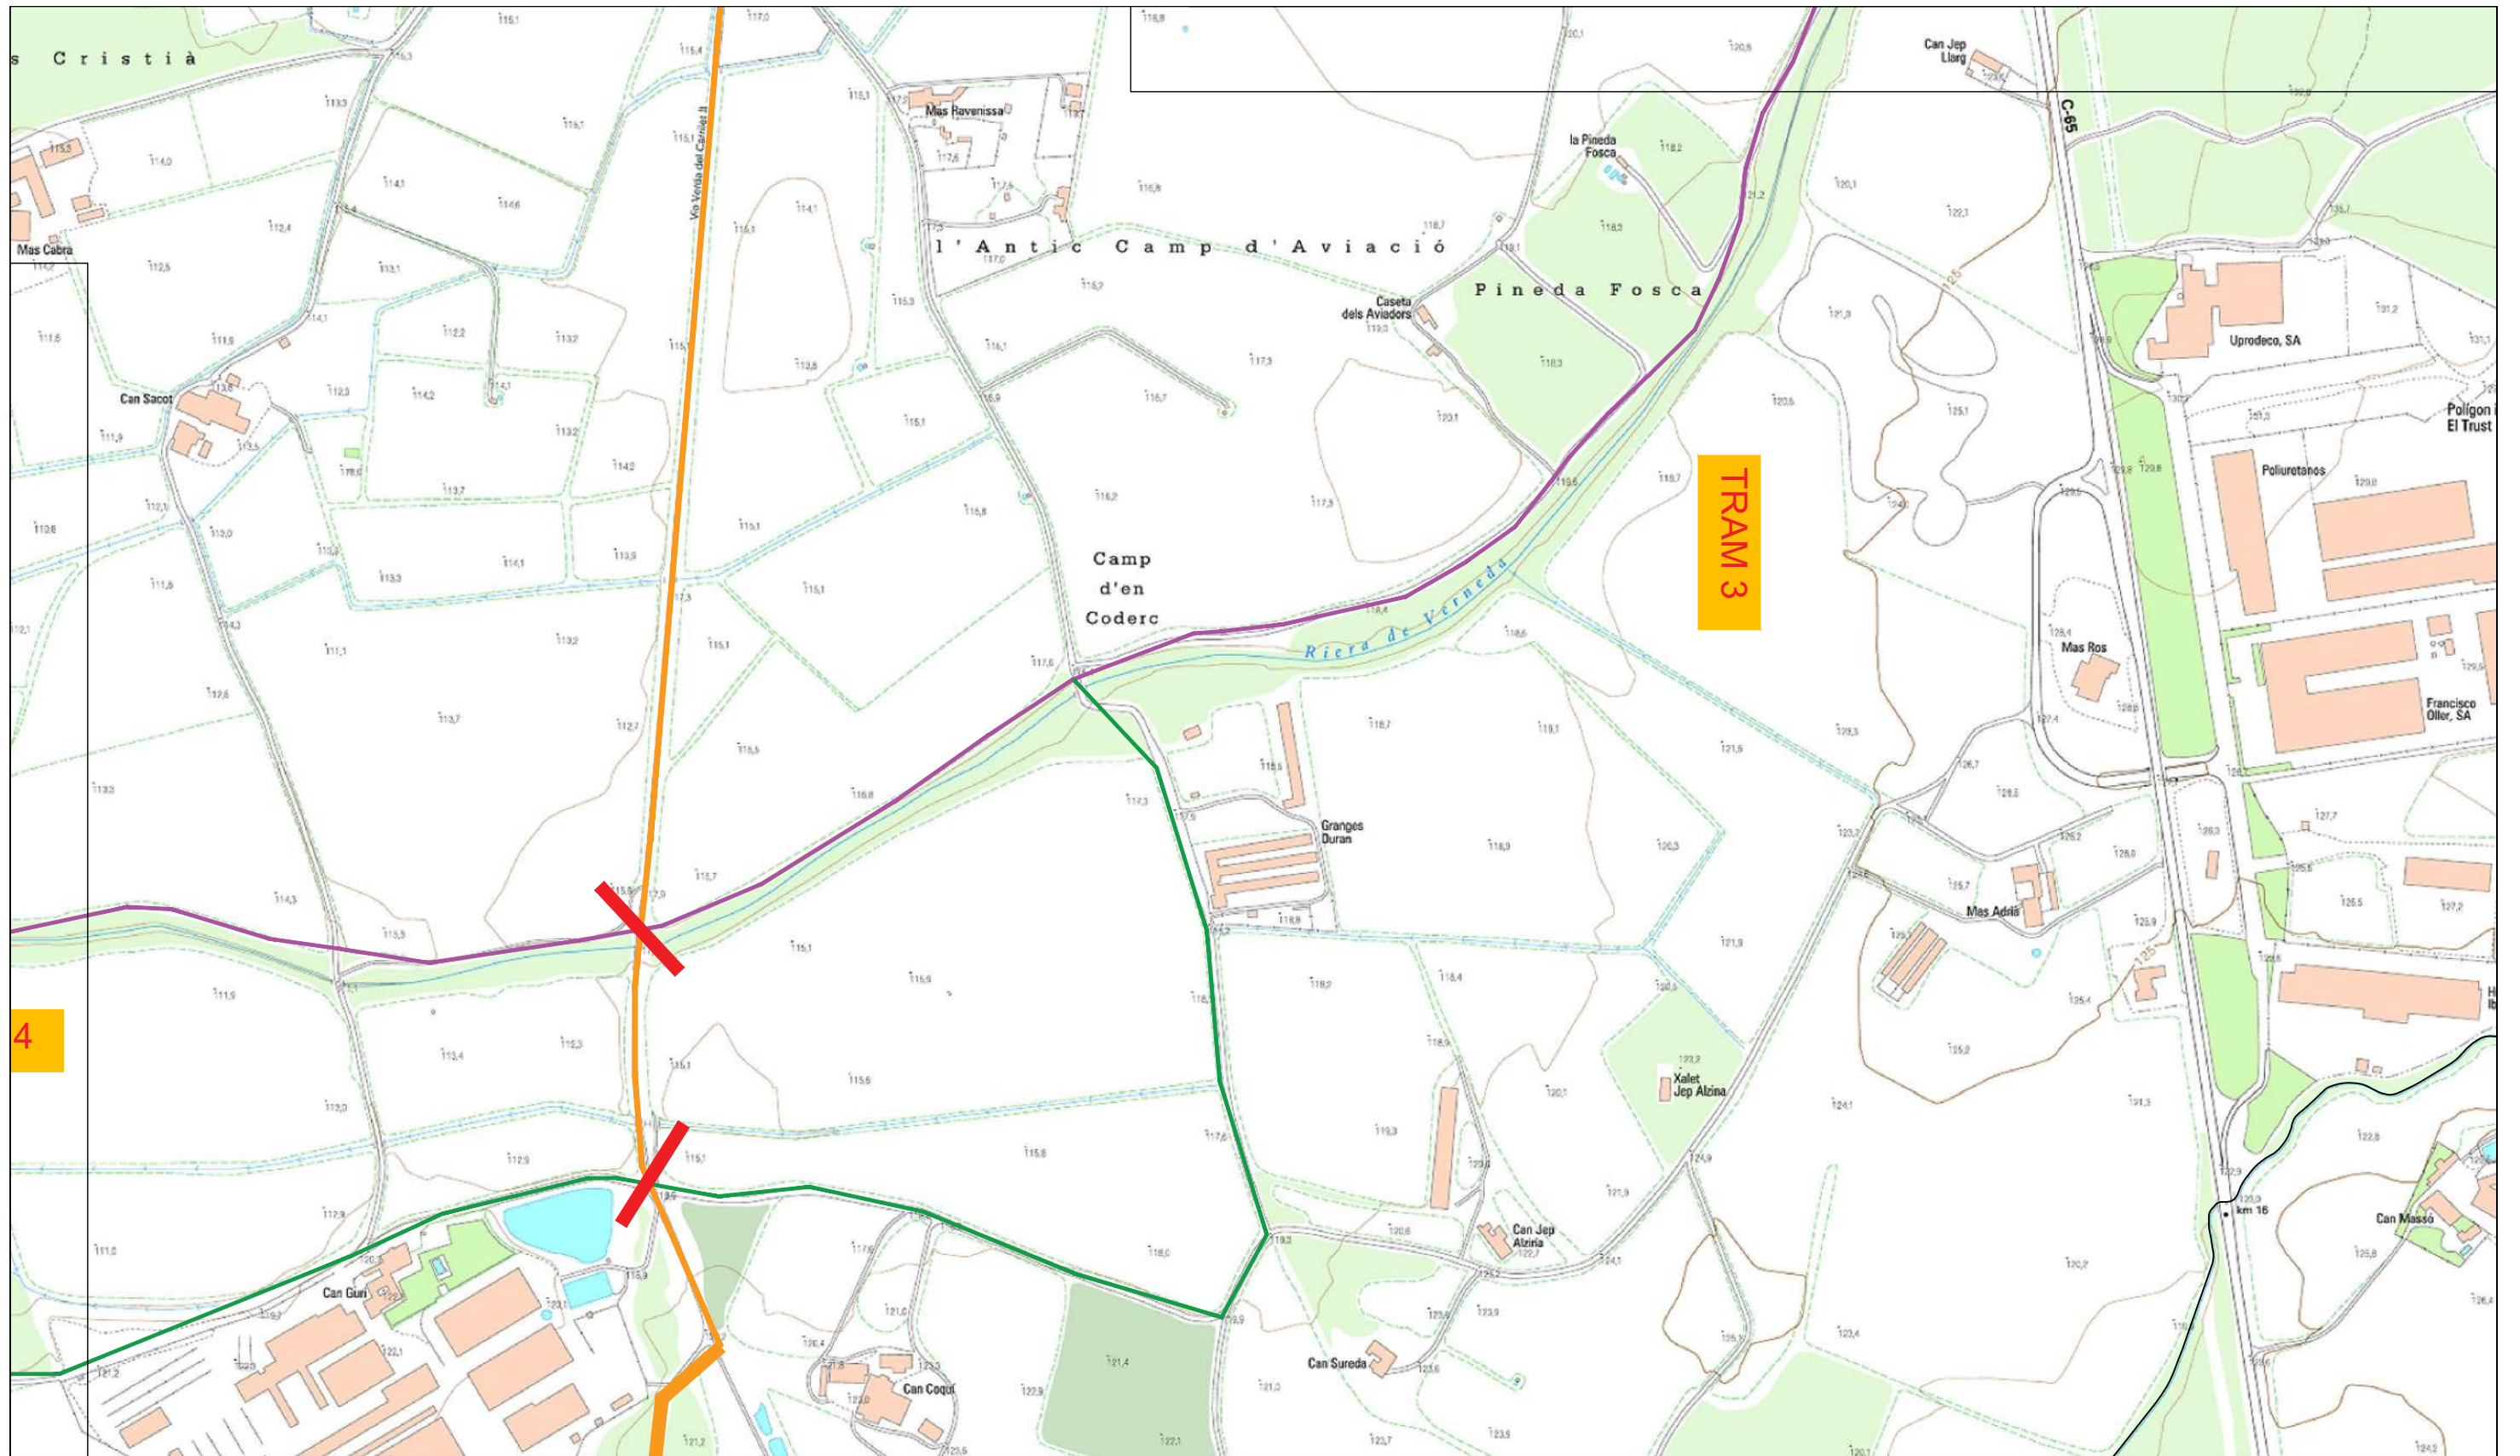


- VIA VERDA GIRONA - SANT FELIU
- TRAM VIA VERDA ALTRES MUNICIPIS
- TRAM VIA VERDA ALTRES MUNICIPIS
- TRAM VIA VERDA ALTERNATIU - CAMÍ PUBLIC
- TRAM VIA VERDA TRAÇAT SÒL URBÀ
- TRAM VIA VERDA TRAÇAT SÒL URBANITZABLE
- TRAM VIA VERDA TRAÇAT SÒL NO URBANITZABLE

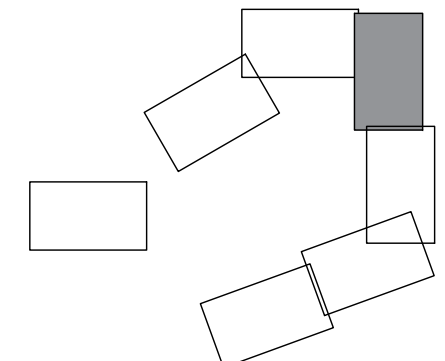




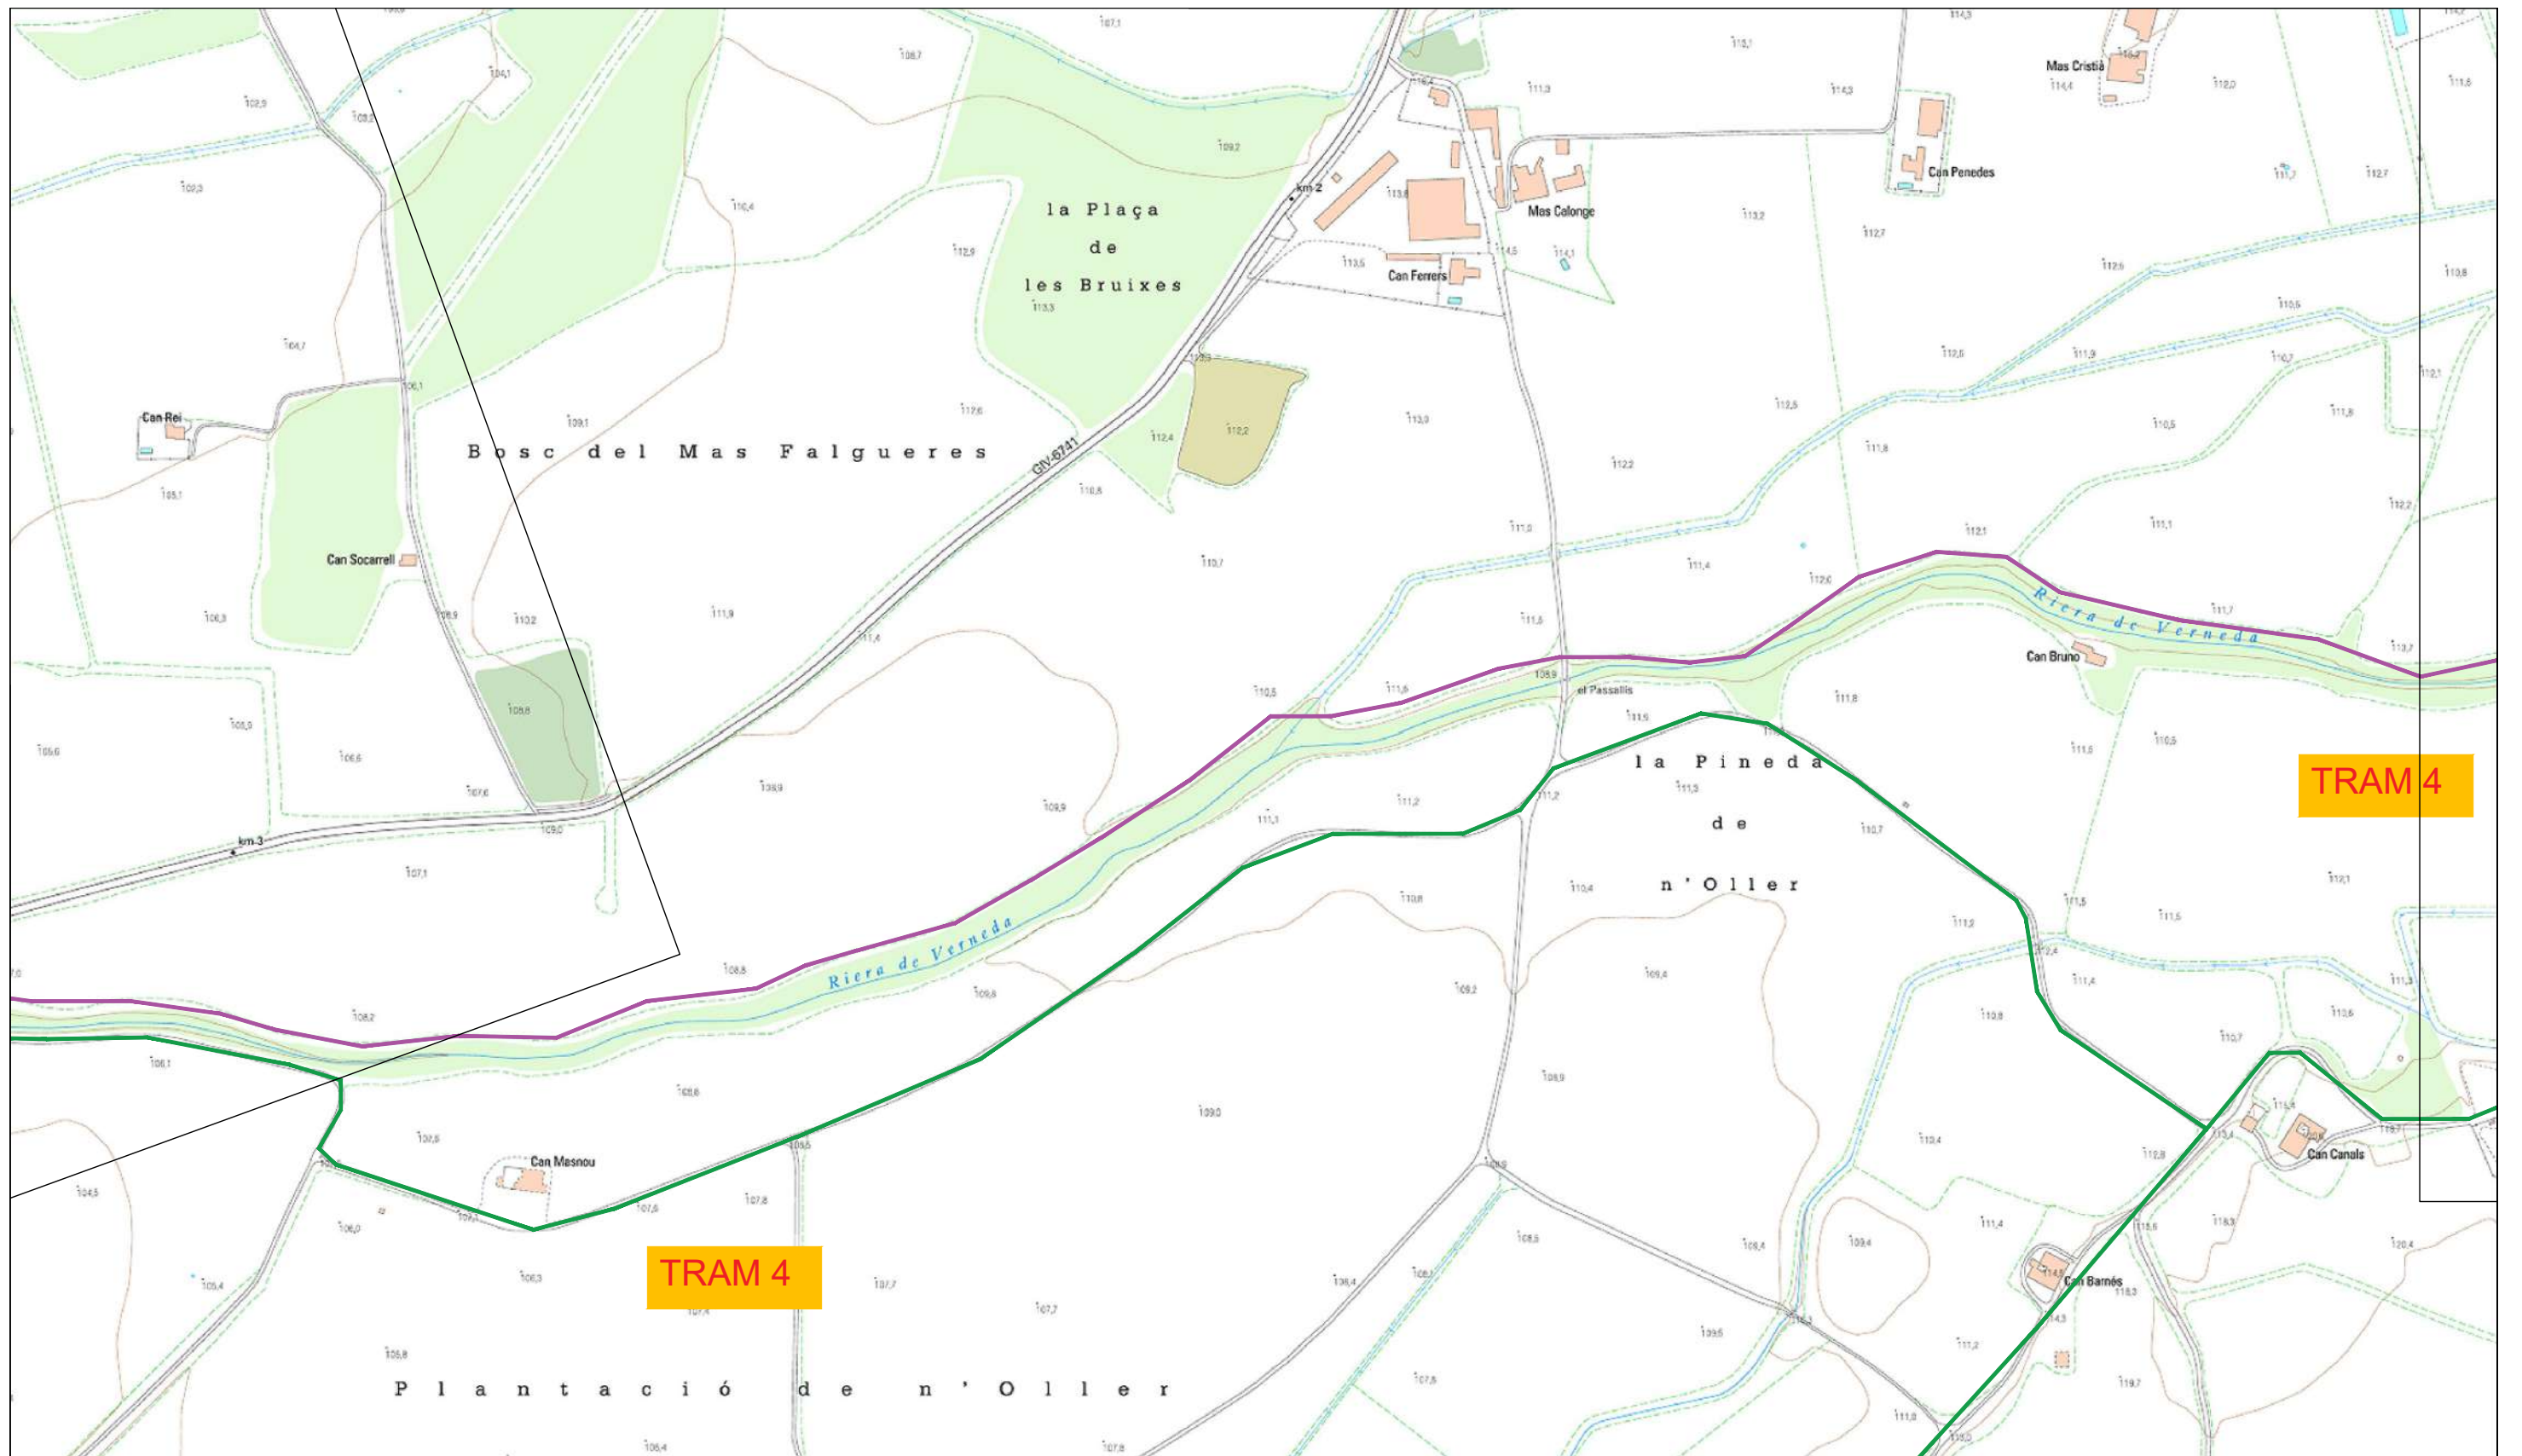



- VIA VERDA GIRONA - SANT FELIU
- TRAM VIA VERDA ALTRES MUNICIPIS
- TRAM VIA VERDA ALTRES MUNICIPIS
- TRAM VIA VERDA ALTERNATIU - CAMÍ PUBLIC
- TRAM VIA VERDA TRAÇAT SÒL URBÀ
- TRAM VIA VERDA TRAÇAT SÒL URBANITZABLE
- TRAM VIA VERDA TRAÇAT SÒL NO URBANITZABLE

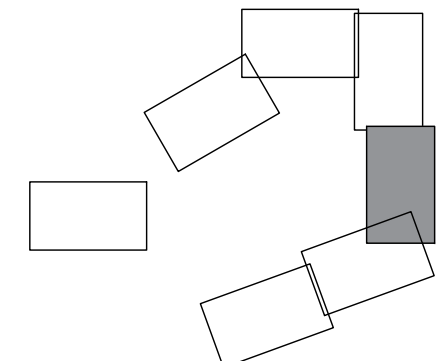

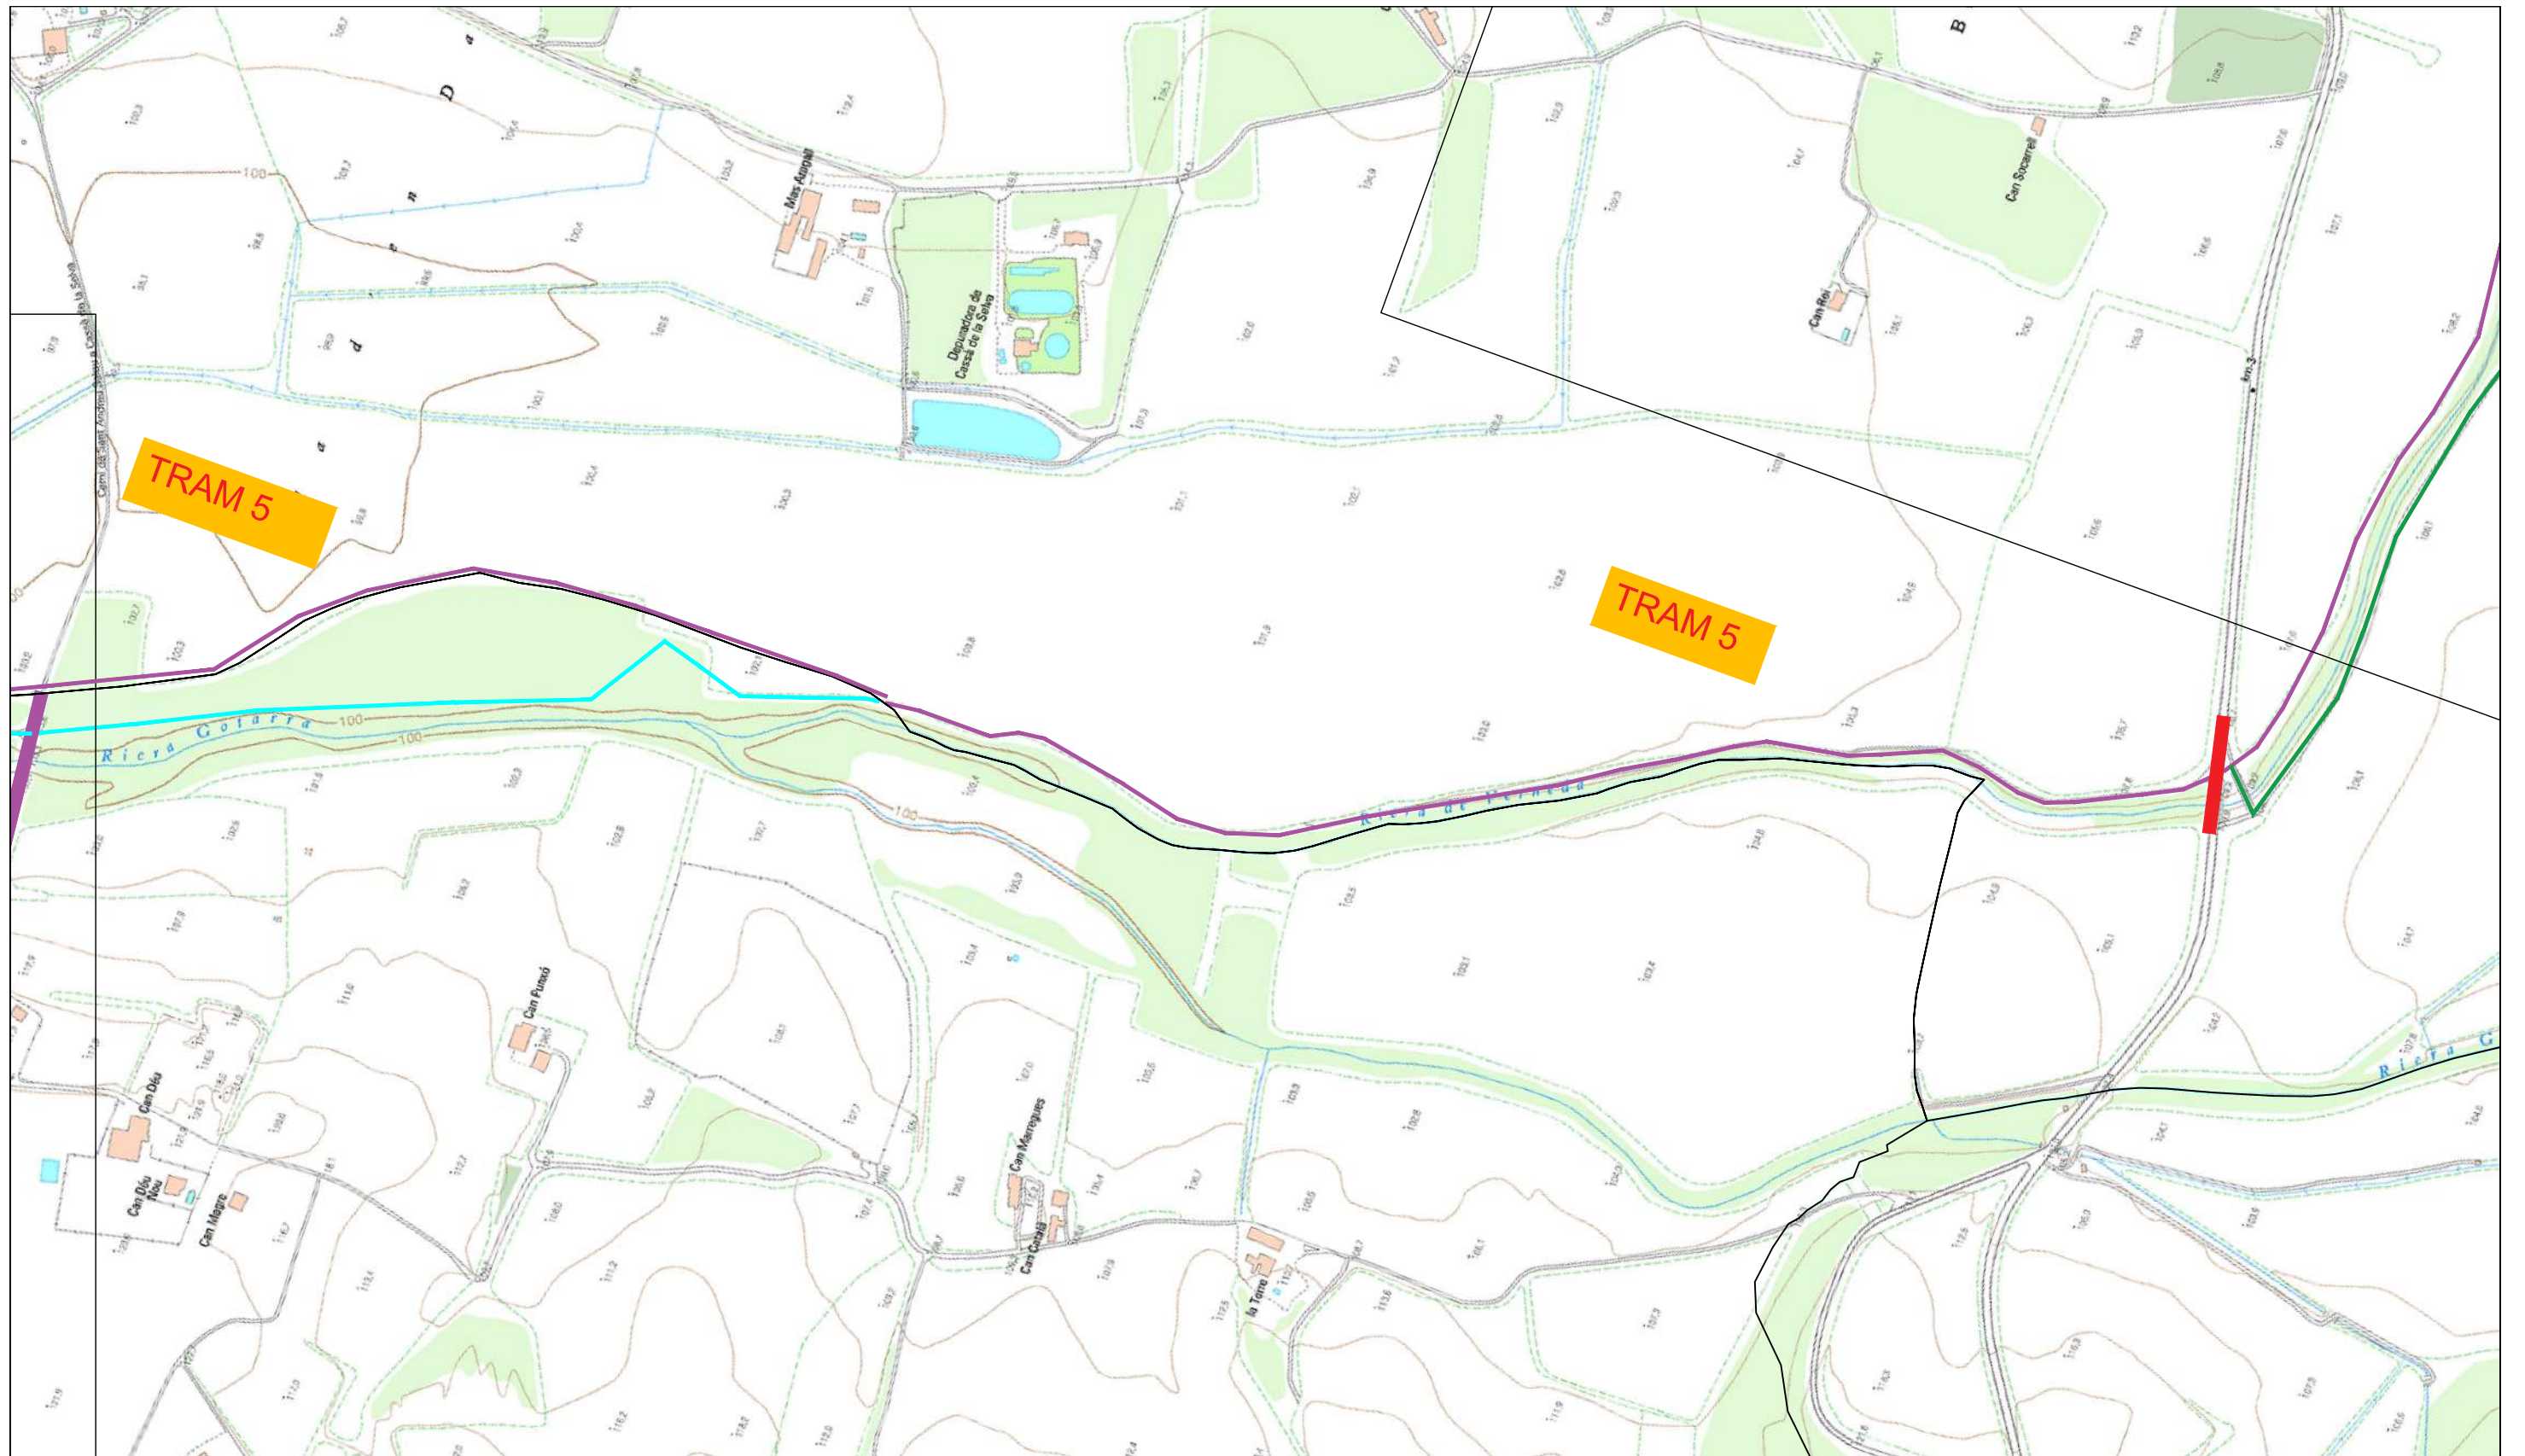



- VIA VERDA GIRONA - SANT FELIU
- TRAM VIA VERDA ALTRES MUNICIPIS
- TRAM VIA VERDA ALTRES MUNICIPIS
- TRAM VIA VERDA ALTERNATIU - CAMÍ PUBLIC
- TRAM VIA VERDA TRAÇAT SÒL URBÀ
- TRAM VIA VERDA TRAÇAT SÒL URBANITZABLE
- TRAM VIA VERDA TRAÇAT SÒL NO URBANITZABLE

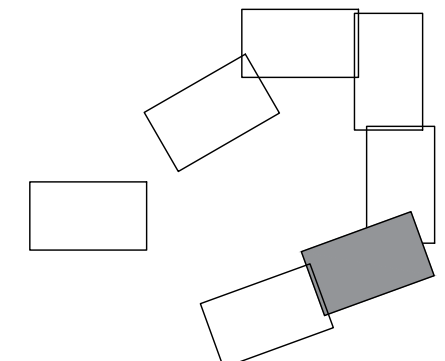

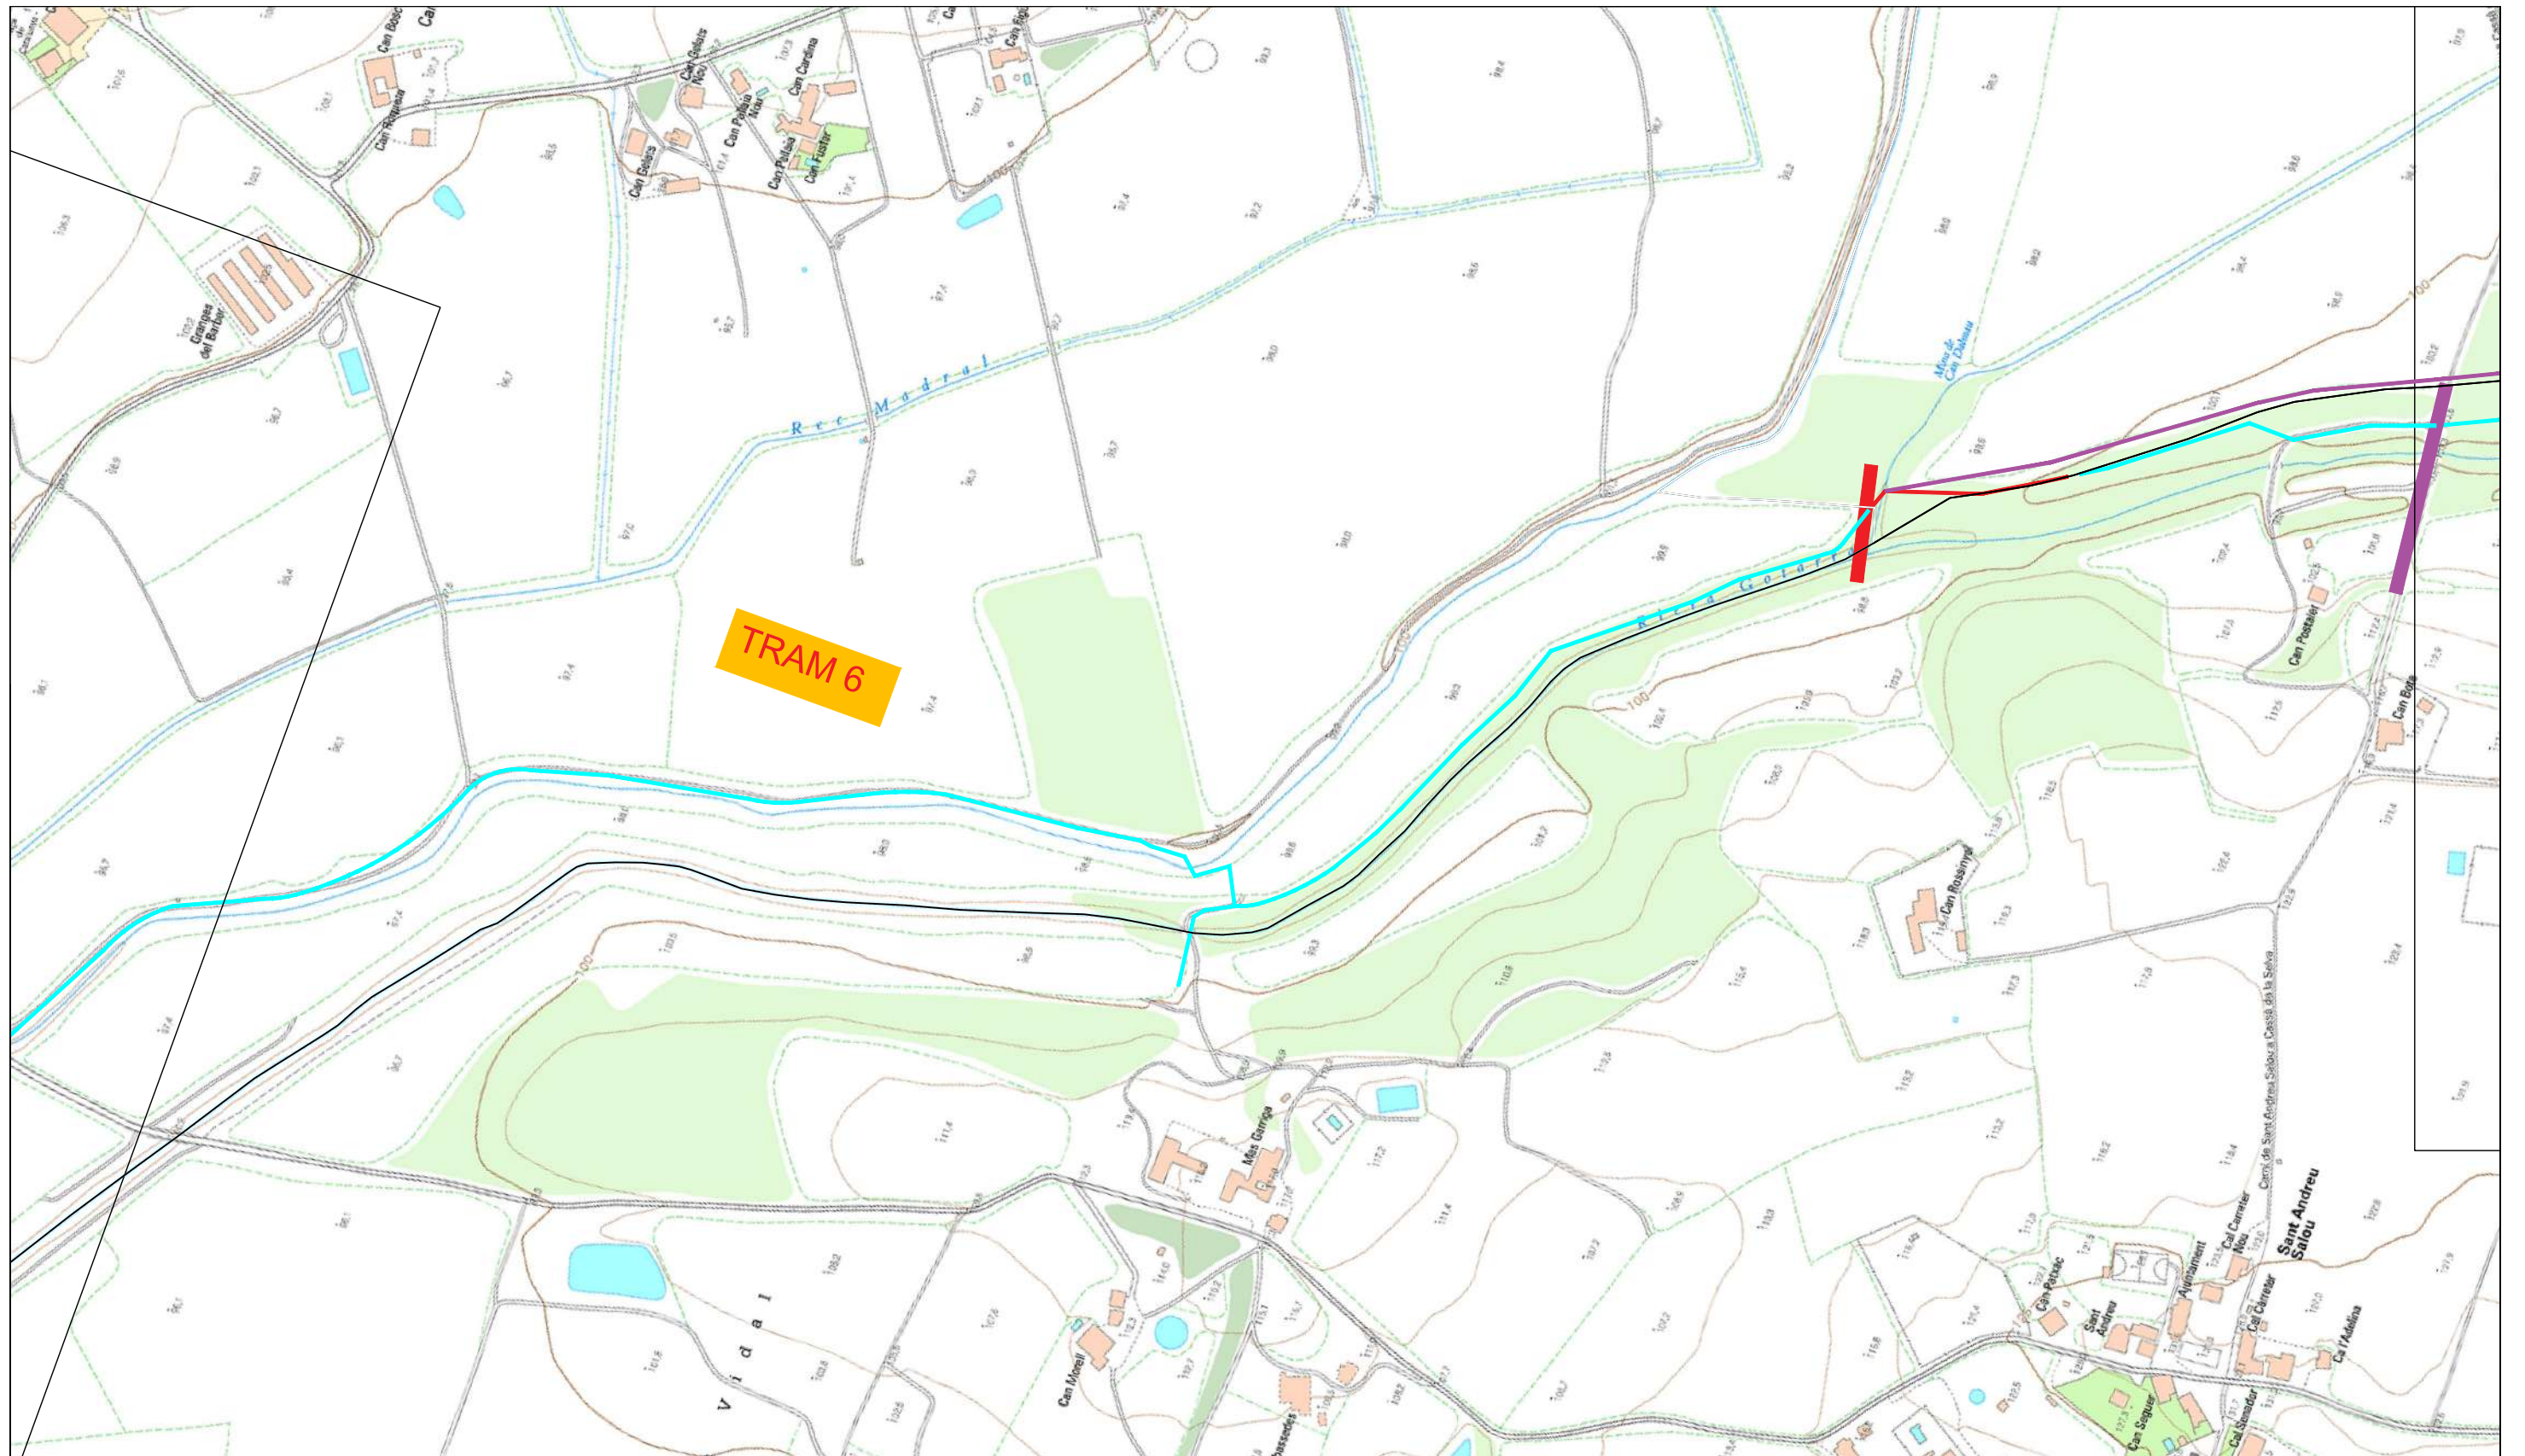


- VIA VERDA GIRONA - SANT FELIU
- TRAM VIA VERDA ALTRES MUNICIPIS
- TRAM VIA VERDA ALTRES MUNICIPIS
- TRAM VIA VERDA ALTERNATIU - CAMÍ PUBLIC
- TRAM VIA VERDA TRAÇAT SÒL URBÀ
- TRAM VIA VERDA TRAÇAT SÒL URBANITZABLE
- TRAM VIA VERDA TRAÇAT SÒL NO URBANITZABLE

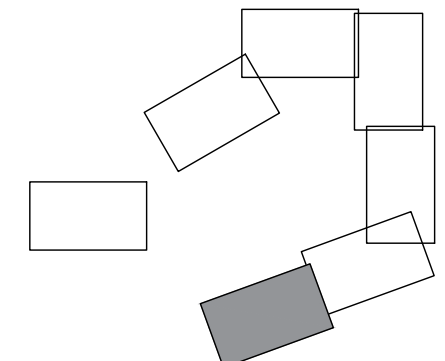

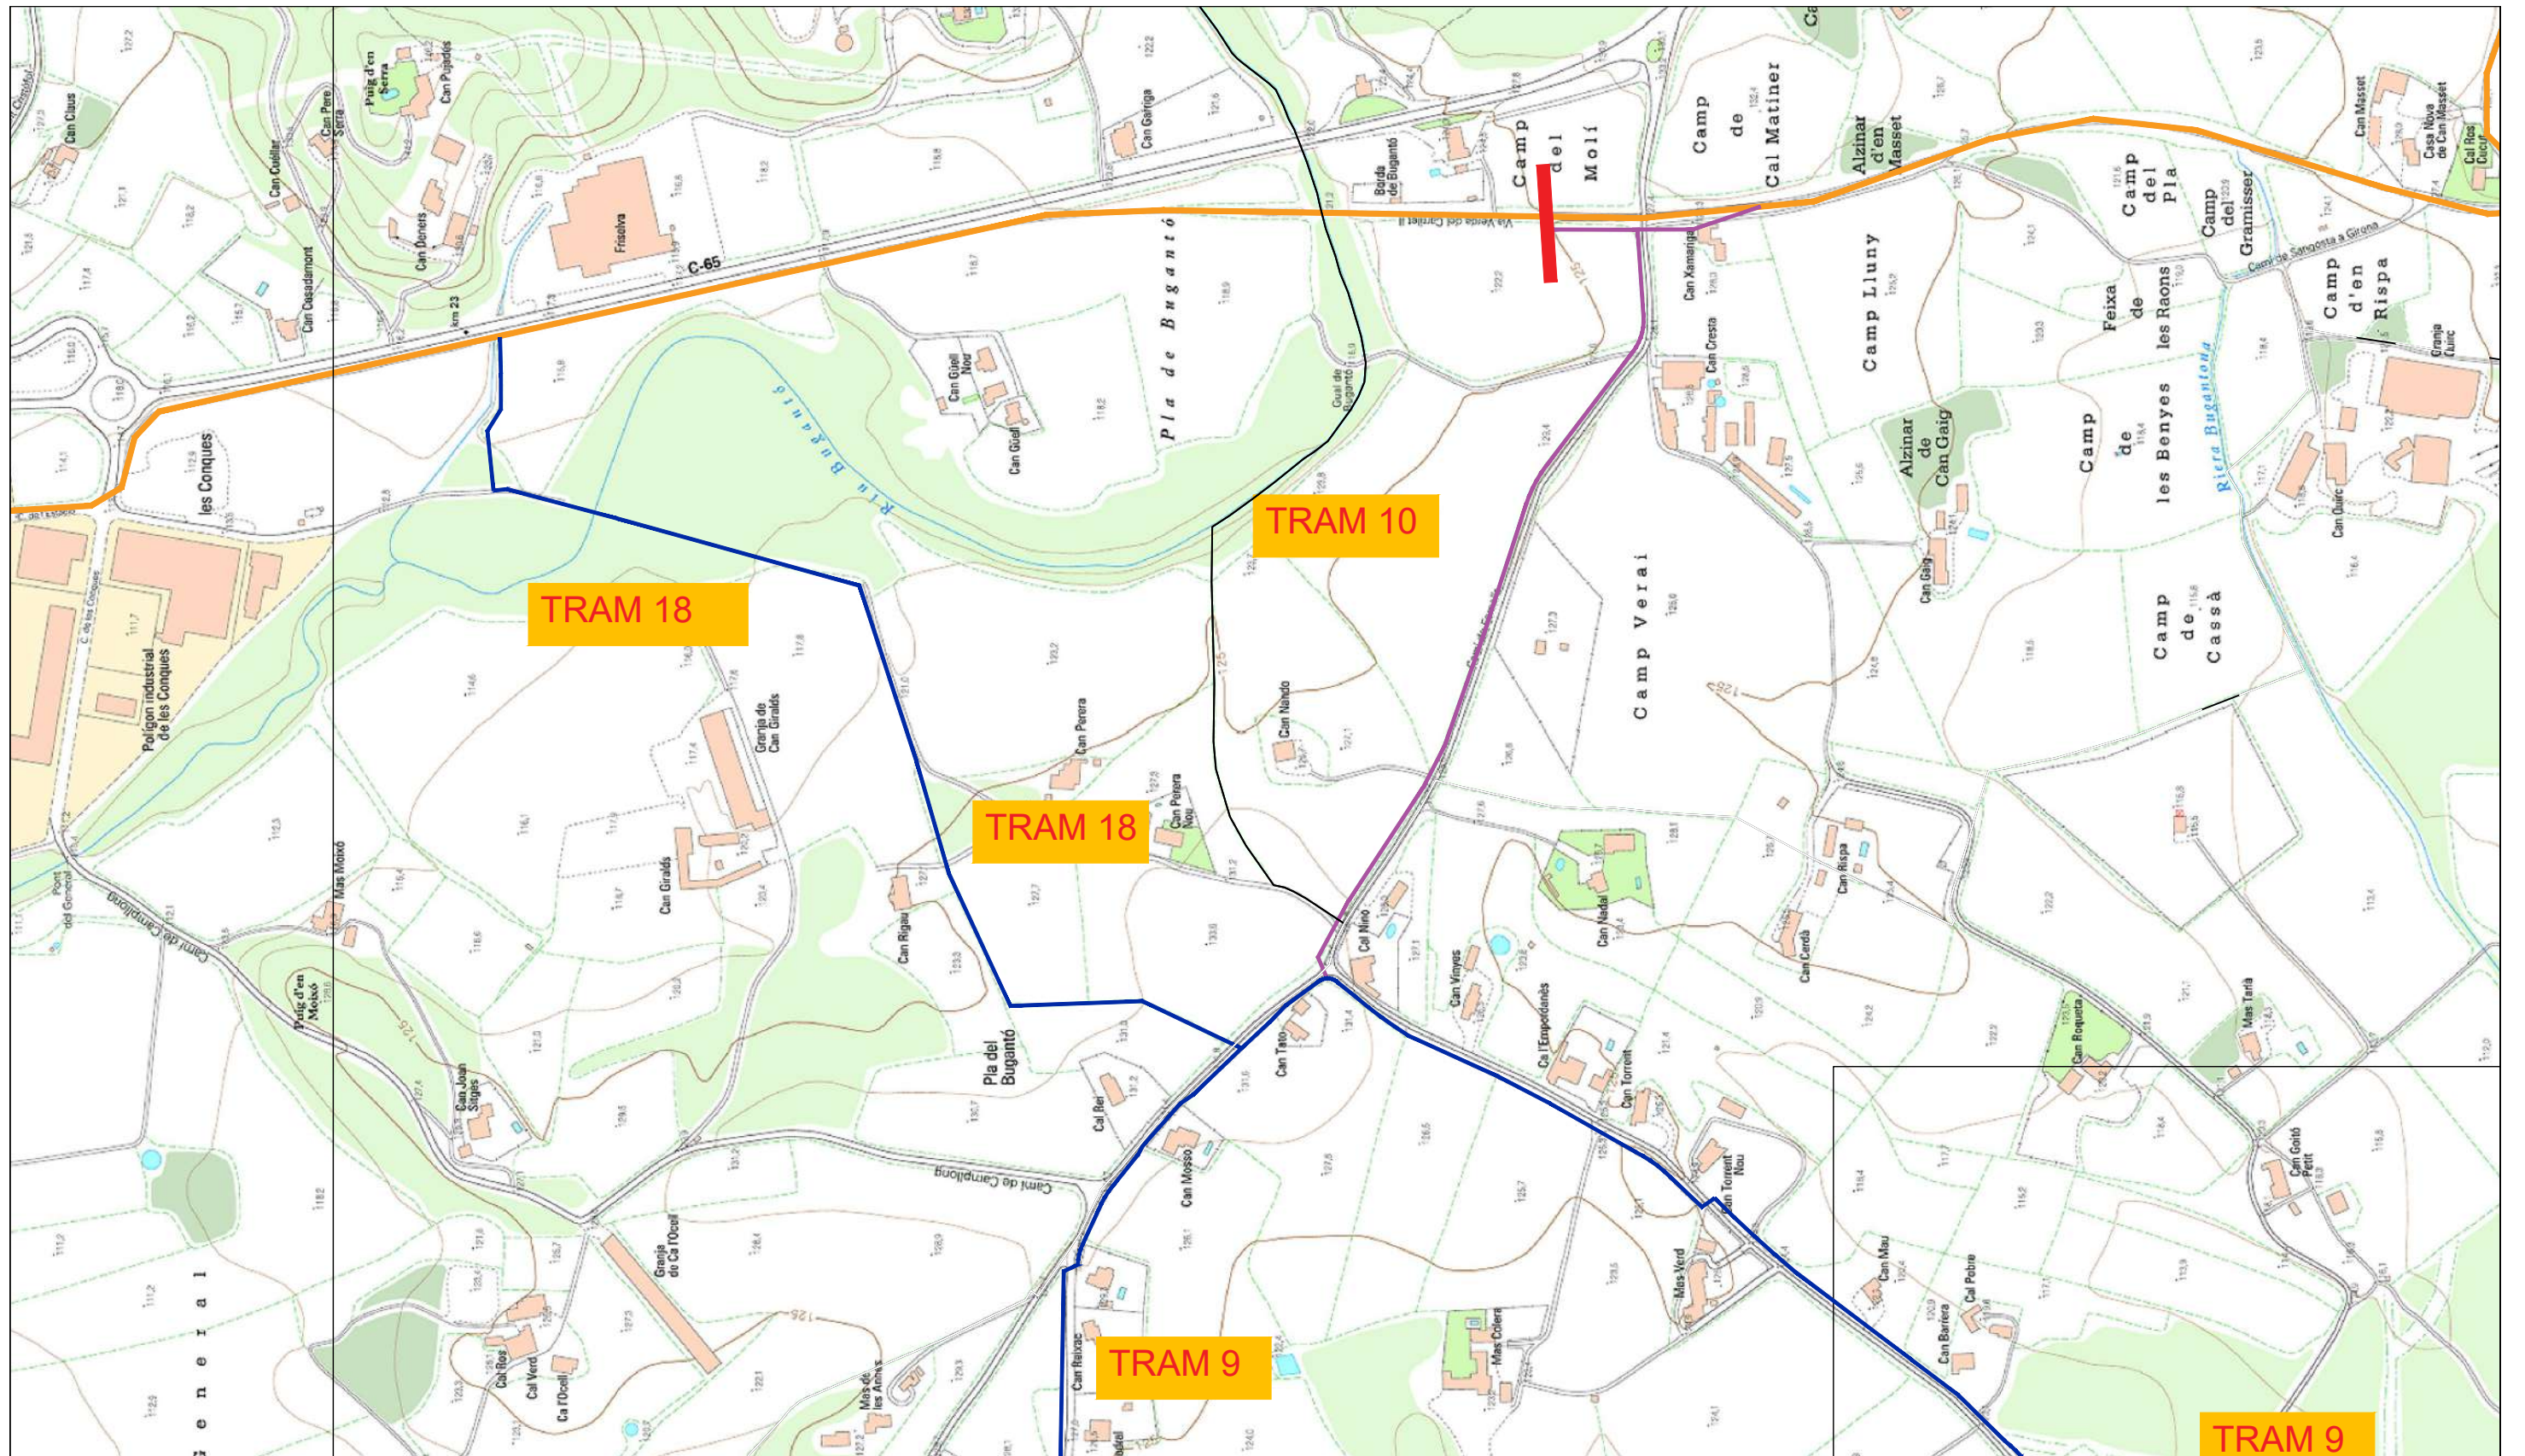

- VIA VERDA GIRONA - SANT FELIU
- TRAM VIA VERDA ALTRES MUNICIPIS
- TRAM VIA VERDA ALTRES MUNICIPIS
- TRAM VIA VERDA ALTERNATIU - CAMÍ PUBLIC
- TRAM VIA VERDA TRAÇAT SÒL URBÀ
- TRAM VIA VERDA TRAÇAT SÒL URBANITZABLE
- TRAM VIA VERDA TRAÇAT SÒL NO URBANITZABLE

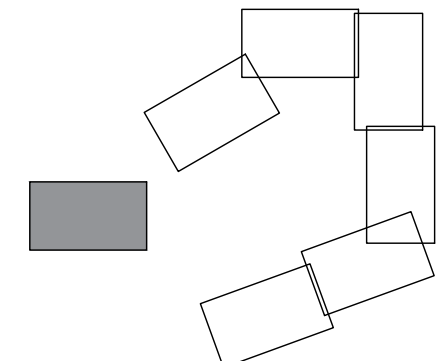


- VIA VERDA GIRONA - SANT FELIU
- TRAM VIA VERDA ALTRES MUNICIPIS
- TRAM VIA VERDA ALTRES MUNICIPIS
- TRAM VIA VERDA ALTERNATIU - CAMÍ PUBLIC
- TRAM VIA VERDA TRAÇAT SÒL URBÀ
- TRAM VIA VERDA TRAÇAT SÒL URBANITZABLE
- TRAM VIA VERDA TRAÇAT SÒL NO URBANITZABLE





- VIA VERDA GIRONA - SANT FELIU
- TRAM VIA VERDA ALTRES MUNICIPIS
- TRAM VIA VERDA ALTRES MUNICIPIS
- TRAM VIA VERDA ALTERNATIU - CAMÍ PUBLIC
- TRAM VIA VERDA TRAÇAT SÒL URBÀ
- TRAM VIA VERDA TRAÇAT SÒL URBANITZABLE
- TRAM VIA VERDA TRAÇAT SÒL NO URBANITZABLE

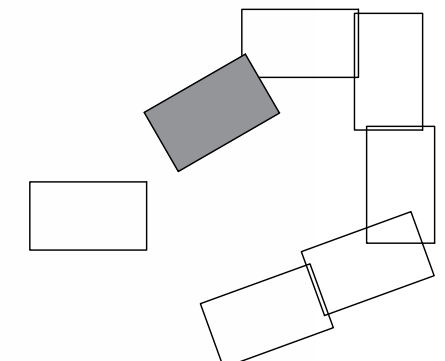



- VIA VERDA GIRONA - SANT FELIU
- TRAM VIA VERDA ALTRES MUNICIPIS
- TRAM VIA VERDA ALTRES MUNICIPIS
- TRAM VIA VERDA ALTERNATIU - CAMÍ PUBLIC
- TRAM VIA VERDA TRAÇAT SÒL URBÀ
- TRAM VIA VERDA TRAÇAT SÒL URBANITZABLE
- TRAM VIA VERDA TRAÇAT SÒL NO URBANITZABLE

