



| Proposta PQUM | |
|---------------|-----|
| SUD | SUD |
| PMU | PMU |
| PAU | PAU |

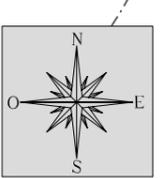

Sistema de sanejament propi de la zona industrial

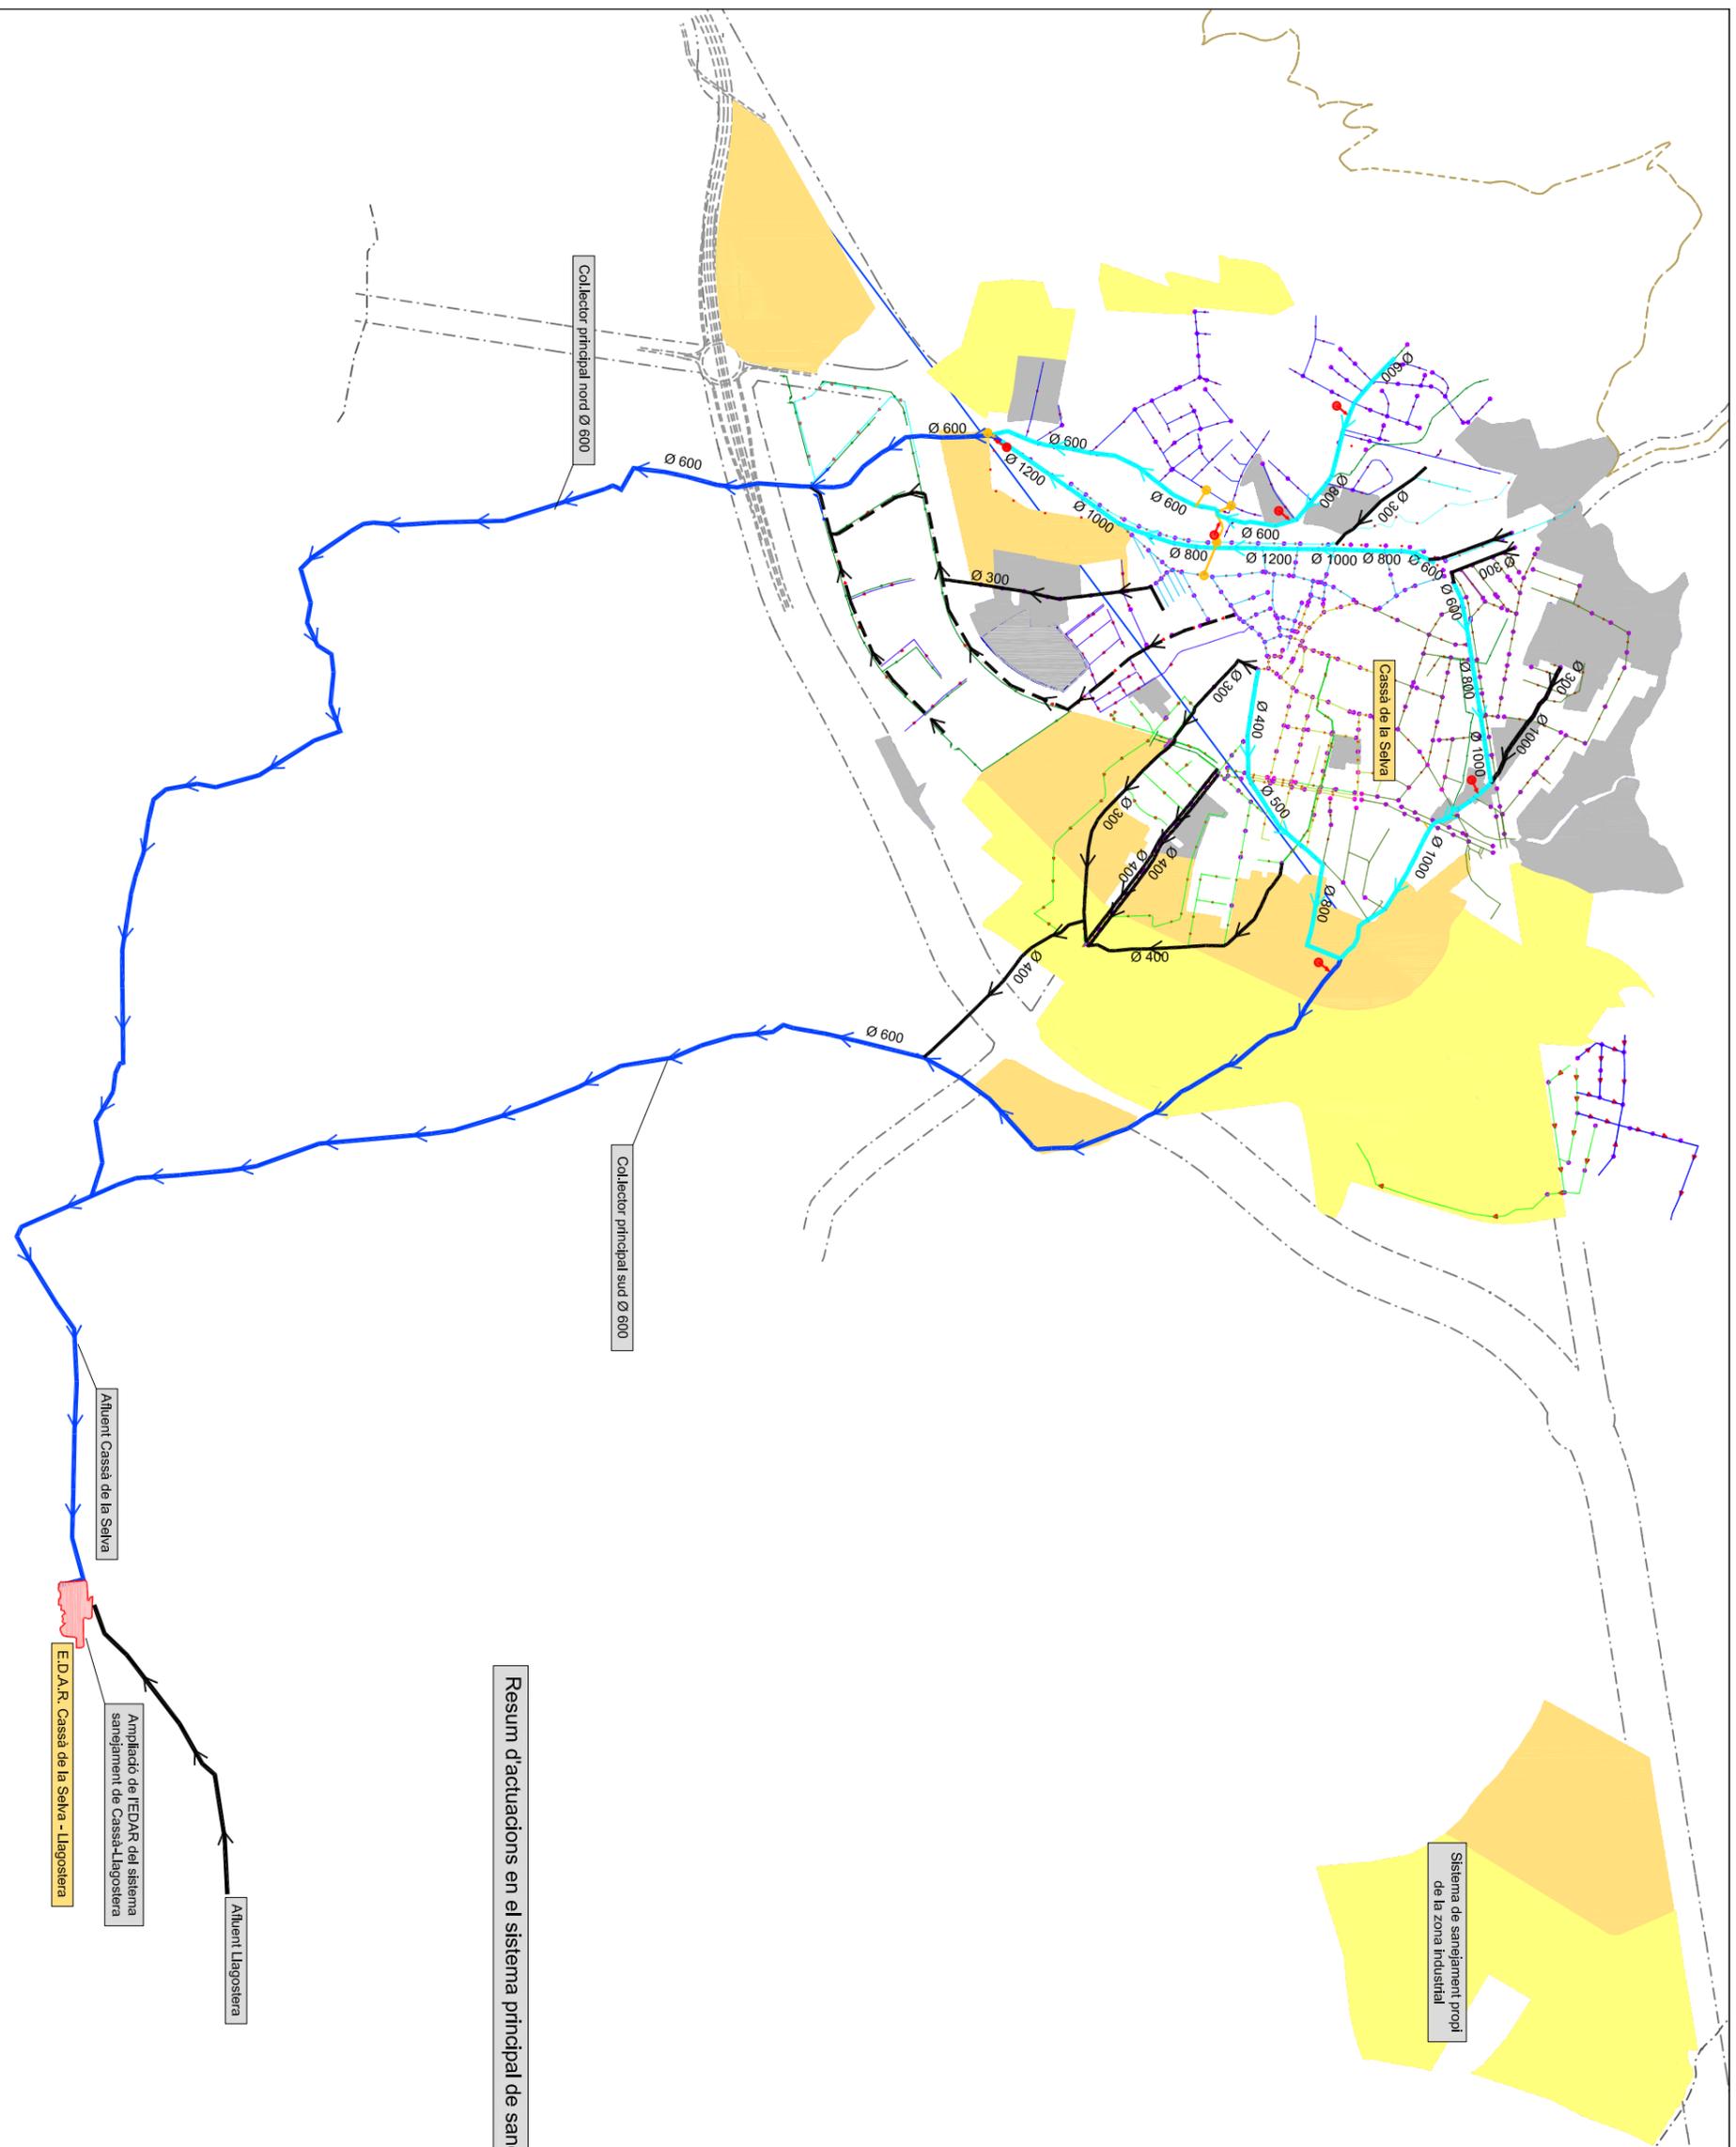

Resum d'actuacions en el sistema principal de sanejament

Afluent Casà de la Selva

EDAR, Casà de la Selva - Llagostera

Ampliació de l'EDAR del sistema sanejament de Casà-Llagostera

Afluent Llagostera