

DOCUMENT DOCUMENT REGISTRE UNIFICAT ENTRADA	ÒRGAN URBANISME, SERVEIS TERRITORI, ACTIVITATS	REGISTRE D'ENTRADA E2024009542
Codi Segur de Verificació: 7bfd657-6666-4b27-b0ff-bf46600ca468 Origen: Ciutadà Identificador document original: ES_L01081000_2024_25270868 Data d'impressió: 12/02/2025 10:19:55 Pàgina 1 de 30		
SIGNATURES 1.- QUINONES PUJADAS SERGI, 24/10/2024 15:33 2.- Ignacio López Salvador (TCAT) (Aquest segon text refós del projecte de modificació puntual del POUM núm.23 ha estat verificat en sessió del Ple de data 30 de gener de 2025. En dono fe. El Secretari), 12/02/2025 09:58		



**MODIFICACIÓ PUNTUAL NÚM. 23 DEL POUM DE CASSÀ DE LA SELVA.
INTERCANVI DE QUALIFICACIÓ DE DUES PARCEL·LES DE SOL PRIVAT LLIURE D'EDIFICACIÓ I ZONA VERDA, I MILLORES EN LA VIALITAT AL CARRER DEL METALL**

(POUM aprovat definitivament el 4-03-2009 per la CTUG i publicat al DOGC el 11-11-2009)



ÍNDEX DE LA MODIFICACIÓ PUNTUAL NÚMERO 23 DEL POUM


Memòria

0. RESPOSTA A L'ACORD DE LA CTU DE 22 DE NOVEMBRE DE 2023	4
1. INICIATIVA.....	5
2. ANTECEDENTS.....	5
3. REFERÈNCIES NORMATIVES	6
4. COMPETÈNCIA MUNICIPAL.....	6
5. TRAMITACIÓ DE L'EXPEDIENT	7
6. ÀMBIT DE LA MODIFICACIÓ	7
7. ESTRUCTURA DE LA PROPIETAT	8
8. OBJECTIUS I CRITERIS.....	8
9. DESCRIPCIÓ DE LA MODIFICACIÓ	9
10. JUSTIFICACIÓ DE LA PROPOSTA.....	12
11. JUSTIFICACIÓ DEL COMPLIMENT DELS ARTICLES 96, 97 i 98 DEL TRLU	13
12. NORMATIVA URBANÍSTICA	17
13. AVALUACIÓ ECONÒMICA I FINANCERA	20

Plànols

Annex

DOCUMENT DOCUMENT REGISTRE UNIFICAT ENTRADA	ÒRGAN URBANISME, SERVEIS TERRITORI, ACTIVITATS	REGISTRE D'ENTRADA E2024009542
Codi Segur de Verificació: 7bfbd657-6666-4b27-b0ff-bf46600ca468 Origen: Ciutadà Identificador document original: ES_L01081000_2024_25270868 Data d'impressió: 12/02/2025 10:19:55 Pàgina 3 de 30	SIGNATURES 1.- QUINONES PUJADAS SERGI, 24/10/2024 15:33 2.- Ignacio López Salvador (TCAT) (Aquest segon text refós del projecte de modificació puntual del POUM núm.23 ha estat verificat en sessió del Ple de data 30 de gener de 2025. En dono fe. El Secretari), 12/02/2025 09:58	

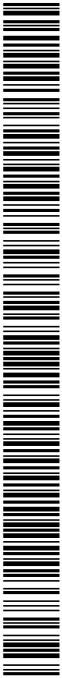

I. MEMÒRIA



I. MEMÒRIA

0. RESPOSTA A L'ACORD DE LA CTU DE 22 DE NOVEMBRE DE 2023

0.1. Es dona resposta a l'acord de la Comissió Territorial d'Urbanisme de Girona, de data 22 de novembre de 2023, en els següents apartats:

“ 1.1 Cal modificar la proposta d'acord amb l'informe de l'Agència Catalana de l'Aigua, de 13 de novembre de 2023, en el sentit de qualificar una franja de Sistema Hidràulic (clau 2h) de 5m d'amplada mínima paral·lela al marge de la riera com a continuació de la franja ja existent al llarg de tota la zona confrontant amb la riera. Així mateix, caldrà finalitzar les obres de millora de la capacitat hidràulica del tram de la riera Susvalls a la zona confrontant amb aquest àmbit, per tal que la modificació proposada es trobi fora de zona inundable i fora de zona de flux preferent i no li siguin d'aplicació les limitacions d'usos de la modificació del Reglament del Domini Públic Hidràulic aprovada pel Reial Decret 638/2006, de 9 de desembre.”:

- En els plànols de proposta, es grafia l'àmbit qualificat com a sistema hidràulic (clau 2h), de 5 m d'amplada paral·lela al marge de la riera com a continuació de la franja ja existent.
- Cal fer constar que les obres de millora de la capacitat hidràulica s'estan executant en la zona de domini públic hidràulic per tal de complir amb les previsions del Pla d'Aigües pluvials de Cassà de la Selva . Actualment, d'acord amb l'Agència Catalana de l'Aigua, s'està redactant la modificació del projecte d'endegament del tram de la llera de la riera Susvalls per possibilitar el seu eixamplament salvant la preexistència d'un col·lector de clavegueram en el marge dret de la riera.

“1.2 Cal incorporar tot el que es desprèn de l'informe de la Direcció General d'Infraestructures de Mobilitat de data 20 de novembre de 2023, tant gràficament com normativament.”

- En els plànols de proposta, es grafia l'àmbit qualificat com a protecció de sistemes la totalitat del sòl ocupat pel domini públic del desdoblament de la carretera C-65, que queda delimitat per la paral·lela a 8 m de l'aresta exterior de l'esplanació de dit desdoblament. També es grafia la línia d'edificació de la carretera C-65.
- Pel que fa a la normativa:
 - S'introdueix una nova clau J18.1 per clarificar el caràcter de no edificable del sòl que fins ara estava qualificat de zona verda. A conseqüència d'això es modifica la relació de subclaus i diversos punts de l'article 2.4 de l'Annex de compilació de les normes urbanístiques.
 - Es modifica el darrer paràgraf de l'article 2.4.6 que fa referència a la variant de Cassà de la Selva, introduint prescripcions de l'informe de la Direcció General d'Infraestructures de Mobilitat de data 20 de novembre de 2023, tenint en compte que ja s'ha executat la urbanització de l'antic sector Pla parcial Susvalls segons els projectes de reparcel·lació i urbanització, amb l'execució de totes les obres previstes i les cessions dels terrenys, i que aquestes obres van ser rebudes en data 6 de febrer de 2015.



0.2. Amb caràcter complementari, i vist que a l'informe de la Direcció General d'Infraestructures de Mobilitat de data 20 de novembre de 2023, es fa referència al "sector", s'ha revisat el contingut del document de la Modificació Puntual número 23 del POUM, afegint com a antecedent el planejament vigent, que és especialment rellevant perquè aquest planejament, després de la Modificació Puntual número 9 del POUM, elimina tota referència a l'antic "sector 1.8 Susvalls", que degut a la finalització del procés urbanitzador ha esdevingut sòl urbà consolidat. En coherència amb el planejament vigent també s'han eliminat les referències a l'antic "sector" en aquest expedient de Modificació Puntual número 23.

1. INICIATIVA

La promoció d'aquesta modificació és iniciativa de la mercantil Construccions Tècniques, S.L. amb NIF B17125097 i domicili a la Ctra. de Caldes, s/n, km 0,83 de Cassà de la Selva, propietària d'una part dels terrenys afectats, essent l'Ajuntament de Cassà de la Selva, propietari de la resta de terrenys, el promotor i responsable de la seva tramitació.

2. ANTECEDENTS

El Pla d'Ordenació Urbanística Municipal de Cassà de la Selva va ser aprovat definitivament el 4/3/2009 per la Comissió Territorial d'Urbanisme de Girona amb un text refós verificat per l'ajuntament i aprovat per la Comissió Territorial d'Urbanisme de 15 de juliol de 2009, i publicat al DOGC en data 11/11/2009.

El Pla Parcial Susvalls es va aprovar definitivament el 15 de desembre de 2005, i està publicat al DOGC del 03/05/2006.

D'una banda, pel que fa a la regulació dels terrenys provinents del Pla Parcial Susvalls, el POUM va compilar la normativa d'aquell pla parcial en el seu annex a la normativa, SUD 1.8 SUSVALLS. Aquesta normativa regula tant la zona d'Indústria aïllada i sol privat lliure d'edificació (clau J18), com el sistema d'equipaments (clau 3).

Atès que l'àmbit del Pla Parcial encara no estava totalment urbanitzat, el POUM va mantenir la classificació de sòl urbanitzable, incloent-lo com a sector SUD 1.8 Susvalls.

Això no obstant, aquest sector ha estat totalment desenvolupat i l'obra d'urbanització va ser rebuda en data 6 de febrer de 2015.

Planejament vigent:

Modificació Puntual número 9 del POUM SUPRESSIÓ DEL SUD 1.8 SUSVALLS I CANVI DE LOCALITZACIÓ D'EQUIPAMENTS AL CARRER DEL METALL I AL PASSEIG FERROCARRIL, aprovada definitivament per la Comissió d'urbanisme de Girona en sessió de 13 d'abril de 2016, i publicada al DOGC el 4 de maig de 2016.

Aquesta modificació puntual es referia al canvi de localització de la parcel·la d'equipaments situada al Carrer del Metall per convertir-la en zona industrial, clau J18.

Al mateix temps, vist que en aquell moment ja s'havia executat totalment la urbanització i s'havia recepcionat per part de l'Ajuntament, l'acord d'aprovació definitiva deia el següent:

"Vist l'informe proposta dels Serveis Tècnics, la Comissió acorda:

-1 Aprovar definitivament la modificació puntual número 9 de Cassà de la Selva, promoguda i tramesa per l'Ajuntament, amb el benentès que es donaran compliment a les condicions particulars de l'informe de l'Agència Catalana de l'Aigua de 8 d'abril de 2016 i que, a les zones de protecció de la carretera C-65, es respectaran les limitacions establertes en el Text refós de la Llei de carreteres segons l'informe de la Direcció General d'Infraestructures de Mobilitat Terrestre d'1 d'abril de 2016 i amb les incorporacions d'ofici següents:



- Es corregeix d'ofici l'article V.6.3.2 Subzones de la zona industrial aïllada, clau J que queda redactat de la manera següent:

S'identifiquen les subzones corresponents amb un subíndex que s'afegeix a la clau de la zona, on es fixen determinacions per a paràmetres concrets que difereixen de les disposicions genèriques de la clau. Les subzones que diferencia aquest POUM són les següents:

- Antic Pla parcial industrial: Clau J1
- Antic PMU les Serres I: Clau J2
- Antic Pla parcial Trust I, àmbit llevant carretera de Llagostera: Clau J3
- Antic Pla parcial Susvalls : Clau J18

En l'annex d'aquestes normes urbanístiques, s'estableixen les condicions específiques de les subclaus J2, J18 i J19. Les subclaus J2 i J19 corresponen a les figures de planejament derivat amb l'aprovació definitiva, però pendents de desenvolupar alguns instruments de gestió. Els paràmetres urbanístics que regulen aquestes subclaus prevaldran respecte dels genèrics que es detallen a continuació.

- **Se suprimeix d'ofici de la llista dels sectors de desenvolupament en sòl urbanitzable tipus SUD 1 de l'article VI.2.2.2, el SUD 1.8 Susvalls.**

- **Se suprimeix d'ofici la fitxa SUD 1.8 SUSVALLS de l'article VI. 2.3 Execució del Pla en sòl urbanitzable delimitat amb planejament en tràmit.**

-2 Publicar aquest acord i les normes urbanístiques corresponents en el DOGC a l'efecte de la seva executivitat immediata, tal com indica l'article 106 del Text refós de la Llei d'urbanisme, aprovat pel Decret legislatiu 1/2010, de 3 d'agost, modificat per la Llei 3/2012, de 22 de febrer.

-3 Comunicar-ho a l'Ajuntament."

3. REFERÈNCIES NORMATIVES

La present Modificació Puntual es troba emmarcada pel:

- Decret Legislatiu 1/2010, de 3 d'agost pel qual s'aprova el text refós de la Llei d'Urbanisme.
- Llei 3/2012, de 22 de febrer, de modificació del text refós de la Llei d'Urbanisme.
- Decret 305/2006 de 18 de juliol, pel qual s'aprova el reglament de la Llei d'Urbanisme.
- Instrucció 1/2008 de la Direcció General d'Urbanisme. Contingut dels Acords de Modificació dels Sistemes Urbanístics d'Espais Lliures, Zones Verdes o Equipaments Esportius.

4. COMPETÈNCIA MUNICIPAL

Les determinacions contingudes en aquest document de modificació puntual no presenten efectes que puguin alterar la coherència amb la planificació territorial, pel que fa a la cohesió territorial i a l'organització correcta del desenvolupament urbà, ni la compatibilitat, l'articulació i la connexió entre els elements vertebradors del territori d'abast supramunicipals ni les infraestructures de caràcter local. Tampoc té problemes de compatibilitat amb el risc preexistent, d'acord amb els indicadors dels riscos geològics i de protecció civil disponibles, ni sobre la planificació mediambiental i la política de desenvolupament sostenible, ni sobre l'adequació a les polítiques supramunicipals de sòl, d'habitatge, de gestió dels recursos naturals ni de protecció del patrimoni cultural, natural i científic.

D'altra banda, aquesta modificació s'ajusta al que preveu el marc legal vigent en relació a la tramitació del planejament urbanístic, el sotmetiment a les determinacions pròpies del planejament urbanístic de rang superior, l'adequació a la legislació sectorial i urbanística i respecta la interdicció de l'arbitrarietat.



Per tot això, podem entendre que aquesta modificació no presenta aspectes que puguin incidir sobre criteris de supramunicipalitats ni de legalitat d'acord amb el que preveu l'article 87.3 i 87.4 DL 1/2010, de 3 d'agost, i que podessin justificar la denegació de la seva aprovació per part de la Comissió Territorial d'Urbanisme o la seva suspensió amb prescripcions vinculants tal com estableix l'article 87.2 del DL 1/2010, de 3 d'agost.

5. TRAMITACIÓ DE L'EXPEDIENT


La tramitació de la present modificació es realitzarà d'acord amb el que preveuen els articles 85.1, 85.4 i 85.5 del DL 1/2010, en relació a l'article 38 de la Llei 3/2012, segons els quals la modificació de qualsevol dels elements d'una figura de planejament urbanístic se subjectarà a les mateixes disposicions que en regeixen la seva formació.

Pertoca, doncs a l'Ajuntament de Cassà de la Selva, l'aprovació inicial i provisional d'aquest document i la seva exposició a informació pública pel termini d'un mes un cop acordada la seva aprovació inicial i sol·licitats els informes corresponents als organismes afectats per raó de llurs competències sectorials, que s'hauran de trametre també en el termini d'un mes.

L'aprovació definitiva correspondrà finalment al Conseller o Consellera responsable d'Urbanisme de la Generalitat de Catalunya.

6. ÀMBIT DE LA MODIFICACIÓ

L'àmbit de la Modificació són les parcel·les cadastrals 239, 241, 247, 248 del polígon 11 del Cadastre, situades al Carrer del metall de Cassà de la Selva, la primera d'elles amb la qualificació de J18 industrial lliure d'edificació, i les altres tres de Zona verda pública:

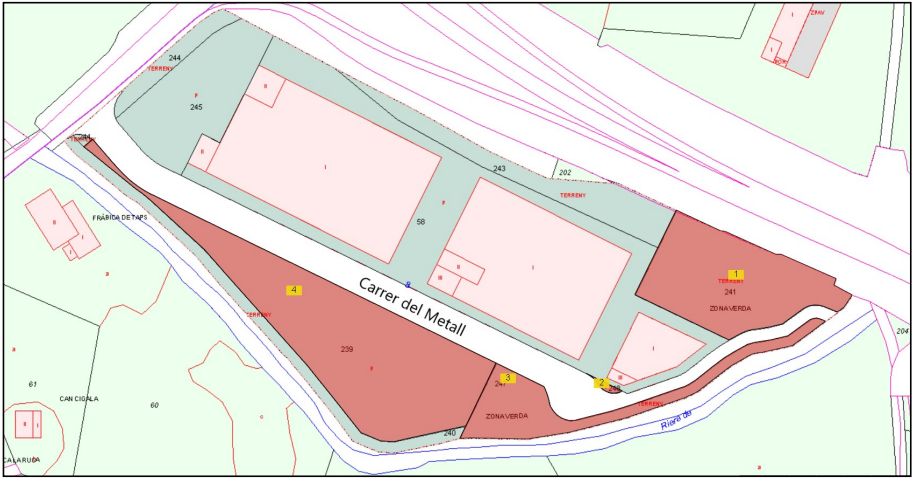

7. ESTRUCTURA DE LA PROPIETAT

Les parcel·les objecte de la present Modificació són:

Finca registral 10.666-1: Peça de terreny erm de 1.731 m2 de Clau 2 (Sistema d'Espais Lliures), amb referència cadastral 17049A011002470001IU , de propietat municipal.

Finca registral 10.666-2: Peça de terreny erm de 36 m2 de Clau 2 (Sistema d'Espais Lliures), amb referència cadastral 17049A011002480001IH, de propietat municipal.

Finca registral 10.666-3: Peça de terreny erm de 3.231 m2 de Clau 2 (Sistema d'Espais Lliures), amb referència cadastral 17049A011002410001IX, de propietat municipal.

Finca registral 10.664: Peça de terreny erm de 5.892 m2 de Clau J18 (Sòl Privat Lliure d'Edificació), amb referència cadastral 17049A011002390001II propietat de Construccions Tècniques, S.L.

Des d'un punt de vista registral, les parcel·les 10.666-1, 10.666-2 i 10.666-3 formen part d'una sola finca registral nº 10.666. D'altra part la parcel·la 10.664 constitueix per si sola una única finca registral.



8. OBJECTIUS I CRITERIS

Els objectius que presenta aquesta modificació puntual del Pla d'Ordenació Urbana Municipal de Cassà de la Selva comprenen els següents aspectes:

- La re-definició de l'àmbit que permeti agrupar tot el sòl lliure municipal en el costat dret del Carrer del Metall i tot el sòl privat en el costat esquerre.
- El canvi permet que entre la riera Susvalls i les naus industrials s'agrupin tots els terrenys de Clau 2, formant una franja de protecció de la riera.


- Permetre a Construccions Tècniques, S.L. disposar de la parcel·la de 3.231 m2, dins del seu recinte i fer-ne un ús més racional. Malgrat tractar-se d'un terreny no edificable, el fet de tenir-lo contigu a les seves parcel·les construïdes, permetrà que sigui utilitzat per a espai de maniobra de camions, descàrrega i aplec temporal de materials, etc.
- Millorar la mobilitat general del sector, introduint una placeta de 30 m de diàmetre al final del Carrer del Metall, que faciliti el canvi de sentit i la sortida del sector als camions de gran tonatge.

La Modificació que es proposa ha de facilitar, en el moment en que aquesta sigui plenament executiva, la permuta de les parcel·les de 3.231 i 36 m2 respectivament, passarien a ser de propietat de Construccions Tècniques, S.L. i la de superfície 5.892 m2, passaria a ser de propietat municipal. Tot i la diferència de superfície a favor de l'Ajuntament, l'entitat mercantil Construccions Tècniques S.L. va manifestar en el seu escrit de setembre de 2017 el seu interès en dita permuta.

La formalització de la permuta haurà de comportar de forma prèvia o simultània la segregació per part de l'Ajuntament de les 5 parcel·les que actualment formen una única finca registral, la nº 10.666.

9. DESCRIPCIÓ DE LA MODIFICACIÓ

La Modificació que es proposa consisteix en el canvi de classificació de les parcel·les de 3231 i 36 m2 que actualment són Clau 2 (Sistemes d'Espais Lliures) passin a ser, en part Clau J18 (Sòl privat Lliure d'Edificació) i en part sistema viari (clau 1T). Amb la parcel·la de 5.892 m2 el canvi seria de Clau J18 (Sòl privat Lliure d'Edificació) a Clau 2 (Sistemes d'Espais Lliures).

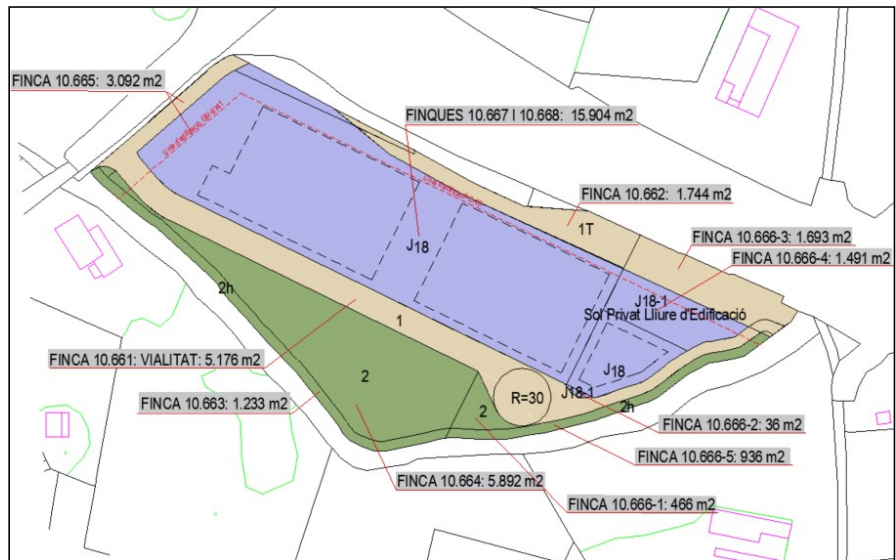


Modificació proposada, amb tot el sòl privat a l'esquerra i el públic a la dreta del Carrer del Metall.

La Modificació proposada no comporta cap consideració en quant a edificabilitat o possibles aprofitaments atès que es tracta en tots els casos de terrenys lliures d'edificació.

En la taula següent s'indica, a modus de resum, l'estat actual de la Modificació proposada:

FINQUES REGISTRALS	SUPERFÍCIES REGISTRALS EN EL MOMENT DE LA PARCEL·LACIÓ	QUALIFICACIÓ	SUPERFÍCIES REALS EN EL MOMENT ACTUAL	REFERENCIA CADASTRAL
Nº 10.661	4.800 m²	Sistema vari	4.800 m²	Sense referència cadastral
Nº 10.662	1.744 m²	Protecció carreteres	1.744 m²	17049A01100-243
Nº 10.663	1.233 m²	Zona verda pública	1.233 m²	17049A01100-240
Nº 10.664	5.892 m²	Zona verda privada (Clau J18)	5.892 m²	17049A01100-239
Nº 10.665	2.500 m²	Protecció carreteres	3.092 m²	17049A01100-245 17049A01100-244
Nº 10.666	4.997 m²	Zona verda pública (Clau 2)	1.731 m²	17049A01100-247
Nº 10.667	1.510 m2		36 m²	17049A01100-248
Nº 10.668	14.985 m²		3.231 m²	17049A01100-241
TOTALS	37.661 m²	Industrial	15.904 m² (*)	17049A01100-58


(*) : Escripura rectificatòria nº 326/19. Nº Elena Sammamed Prieto, notaria de Cassa de la Selva de 1 de març de 2019

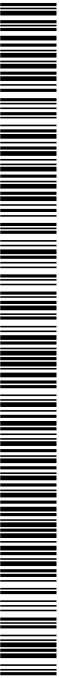

En la taula següent s'indica, a modus de resum, l'estat FINAL de la Modificació proposada:

FINQUES REGISTRALS	QUALIFICACIÓ	SUPERFÍCIES REALS EN EL MOMENT ACTUAL	REFERENCIA CADASTRAL
Nº 10.661	Sistema viari (clau 1)	5.176 m²	Sense referència cadastral
Nº 10.662	Sistema viari (clau 1T)	1.744 m²	17049A01100-243
Nº 10.663	Zona verda pública (clau 2h)	1.233 m²	17049A01100-240
Nº 10.664	Zona verda pública (Clau 2)	5.892 m²	17049A01100-239
Nº 10.665	Sistema viari (clau 1T) Sòl privat lliure d'edificació (clau J18) Zona verda pública (clau 2)	3.092 m²	17049A01100-245
			17049A01100-244
			17049A01100-247
Resta de la Nº 10.666	Zona verda pública (Clau 2)	466 m²	17049A01100-248
A segregar de la Nº 10.666	(Clau 2h)	936 m²	17049A01100-241
A segregar de la Nº 10.666	Sòl privat lliure d'edificació (Clau J18)	36 m²	17049A01100-241
A segregar de la Nº 10.666	Sòl privat lliure d'edificació (Clau J18)	1.491 m²	17049A01100-241
A segregar de la Nº 10.666	Sistema viari (clau 1T)	1.693 m²	17049A01100-58
Nº 10.667	Industrial	15.904 m² (*)	17049A01100-58
Nº 10.668			
TOTALS		37.663 m²	

(*): Escripтура rectificatòria nº 326/19. Nº Elena Sammamed Prieto, notaria de Cassa de la Selva de 1 de març de 2019

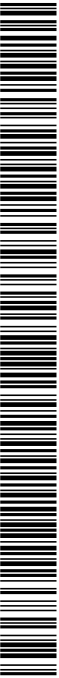



Comprovació de superfícies afectades:

FINQUES REGISTRALS	QUALIFICACIÓ	SUPERFÍCIES REALS EN EL MOMENT ACTUAL
Nº 10.661	Sistema viari	4.800 m ²
Nº 10.664	Zona verda privada (Clau J18)	5.892 m ²
Nº 10.666	Zona verda pública (Clau 2)	1.731 m ²
		36 m ²
		3.231 m ²
TOTALS		15.690 m ²

FINQUES REGISTRALS		QUALIFICACIÓ	SUPERFÍCIES DESPRÉS DE LA MODIFICACIÓ
Nº 10.661		Sistema viari	5.176 m ²
Nº 10.664		Zona verda pública (Clau 2)	5.892 m ²
Resta de la Nº 10.666	(10.666-1)	Zona verda pública (Clau 2)	466 m ²
A segregar de la Nº 10.666	(10.666-5)	(clau 2h)	936 m ²
A segregar de la Nº 10.666	(10.666-2)	Sòl privat lliure d'edificació (Clau J18)	36 m ²
A segregar de la Nº 10.666	(10.666-4)	Sòl privat lliure d'edificació (Clau J18)	1.491 m ²
A segregar de la Nº 10.666	(10.666-3)	Sistema viari (clau 1T)	1.693 m ²
TOTALS			15.690 m ²

10. JUSTIFICACIÓ DE LA PROPOSTA

La justificació de la proposta cal buscar-la en el compliment dels objectius perseguits, com són:

La re-definició de l'àmbit que permeti agrupar tot el sòl lliure municipal en el costat dret del Carrer del Metall i tot el sòl privat en el costat esquerre.

L'establiment d'una franja de terreny no edificable considerable entre les naus industrials existents i la riera Susvalls.

Millorar les condicions de treball de l'activitat industrial.

Millorar la mobilitat del sector, especialment pel que fa a la maniobra de camions de gran tonatge.

11. JUSTIFICACIÓ DEL COMPLIMENT DELS ARTICLES 96, 97 I 98 DEL TRLU

Les modificacions de les figures de planejament urbanístic, com la que es planteja, s'han de justificar d'acord amb els articles 96, 97 i 98 del TRLU que diuen:

- Article 96*
Modificació de les figures del planejament urbanístic
La modificació de qualsevol dels elements d'una figura del planejament urbanístic se subjecta a les mateixes disposicions que en regeixen la formació, amb les excepcions que s'estableixin per reglament i les particularitats següents:
- a) En el cas de modificacions de plans urbanístics plurimunicipals la incidència territorial de les quals quedi limitada a un únic terme municipal, correspon a l'ajuntament afectat per la modificació d'acordar-ne l'aprovació inicial i l'aprovació provisional.*
- b) Les modificacions dels sistemes urbanístics d'espais lliures, zones verdes o d'equipaments esportius resten subjectes al procediment que estableix l'article 98; en el cas de manca de resolució definitiva dins de termini, s'entén denegada la modificació.*
- c) Les modificacions d'instruments de planejament urbanístic que comportin un increment del sostre edificable, de la densitat de l'ús residencial o de la intensitat dels usos, o la transformació dels usos ja establerts, resten subjectes a les particularitats que estableixen els articles 99 i 100.*
- d) Els tràmits previs a l'aprovació inicial dels plans directores urbanístics, regulats pels articles 76.1 i 83.1, no són exigibles a les modificacions dels plans directores urbanístics de delimitació i ordenació de les àrees residencials estratègiques i dels sectors d'interès supramunicipal que es refereixin únicament a determinacions pròpies del planejament derivat expressament identificades pel pla director. En aquests casos, el tràmit d'informació de les modificacions dels plans als ens locals compresos en l'àmbit territorial respectiu s'ha d'efectuar simultàniament al tràmit d'informació pública de la proposta de modificació aprovada inicialment.*

- Article 97*
Justificació de la modificació de les figures del planejament urbanístic
1. Les propostes de modificació d'una figura de planejament urbanístic han de raonar i justificar la necessitat de la iniciativa, i l'oportunitat i la conveniència amb relació als interessos públics i privats concurrents. L'òrgan competent per aprovar la modificació ha de valorar adequadament la justificació de la proposta i, en el cas de fer-ne una valoració negativa, ha de denegar-la.
- 2. A l'efecte del que estableix l'apartat 1, s'ha de fer en qualsevol cas una valoració negativa sobre les propostes de modificació dels instruments de planejament urbanístic general, en els supòsits següents:*
- a) Si comporten un increment del sostre edificable, de la densitat de l'ús residencial o de la intensitat dels usos o la transformació global dels usos previstos anteriorment en el supòsit que el planejament anterior no s'hagi executat i es tracti de terrenys, bé de titularitat pública on s'hagi adjudicat la concessió de la gestió urbanística, bé de titularitat privada que en els cinc anys anteriors van formar part d'un patrimoni públic de sòl i d'habitatge, sense que hi concorrin circumstàncies sobrevingudes que objectivament en legitimin la modificació.*

DOCUMENT DOCUMENT REGISTRE UNIFICAT ENTRADA	ÒRGAN URBANISME, SERVEIS TERRITORI, ACTIVITATS	REGISTRE D'ENTRADA E2024009542
Codi Segur de Verificació: 7bfb657-6666-4b27-b0ff-bf46600ca468 Origen: Ciutadà Identificador document original: ES_L01081000_2024_25270868 Data d'impressió: 12/02/2025 10:19:55 Pàgina 14 de 30		
SIGNATURES 1.- QUINONES PUJADAS SERGI, 24/10/2024 15:33 2.- Ignacio López Salvador (TCAT) (Aquest segon text refós del projecte de modificació puntual del POUM núm.23 ha estat verificat en sessió del Ple de data 30 de gener de 2025. En dono fe. El Secretari), 12/02/2025 09:58		



- b) *Quan l'ordenació proposada no és coherent amb el model d'ordenació establert pel planejament urbanístic general vigent o entra en contradicció amb els principis de desenvolupament urbanístic sostenible.*
- c) *Quan l'ordenació proposada comporta una actuació excepcional d'acord amb el planejament territorial, sense que s'hagin apreciat raons d'interès territorial o estratègic, d'acord amb les normes d'ordenació territorial.*
- d) *Quan en la proposta no hi ha una projecció adequada dels interessos públics.*
- 2 bis. En el cas de modificacions relatives a sistemes urbanístics, i per tal que es pugui apreciar que hi ha una projecció adequada dels interessos públics, cal complir, com a mínim, els requisits següents:*
- a) *S'ha de donar un compliment adequat a les exigències que estableix l'article 98.1 amb relació al manteniment de la superfície i de la funcionalitat dels espais lliures, les zones verdes o els equipaments esportius considerats pel planejament urbanístic com a sistemes urbanístics generals o locals.*
- b) *No es pot reduir, en un àmbit d'actuació urbanística, la superfície dels sòls qualificats de sistema d'espais lliures públics o de sistema d'equipaments públics en compliment dels estàndards mínims legals, llevat que la qualificació de sistema d'equipament se substitueixi per la d'habitatge dotacional públic, amb els límits i les justificacions que estableix aquesta llei.*
- c) *Si la modificació consisteix en un canvi de localització d'un equipament de titularitat pública, no es poden empitjorar les condicions de qualitat o de funcionalitat per a la implantació dels usos propis d'aquesta qualificació, i si els sòls ja eren de titularitat pública s'ha de garantir aquesta titularitat per als nous terrenys que es proposa de qualificar d'equipaments abans que la modificació sigui executiva.*
- d) *Si la modificació consisteix en la reducció, en l'àmbit del pla, de la superfície dels sòls qualificats d'equipaments de titularitat pública, la reducció ha de quedar convenientment justificada en virtut de qualsevol de les circumstàncies següents:*
- Primer. Per la suficiència dels equipaments previstos o existents per fer front a les necessitats.*
- Segon. Per la innecessarietat dels terrenys per a la prestació del servei que en motivava la qualificació, pel fet que el servei en qüestió ha passat a prestar-se en altres terrenys de titularitat pública.*
- Tercer. Per l'interès públic prevalent de destinar els sòls a un altre sistema urbanístic públic.*
- e) *Si es pretén compensar la supressió de la qualificació d'equipament de sòls que ja són de titularitat pública mitjançant la qualificació com a equipaments d'altres sòls de titularitat privada, la modificació ha de garantir la titularitat pública dels sòls abans que la modificació sigui executiva.*
- 3. Les propostes de modificació d'una figura de planejament urbanístic requerides per a permetre la instal·lació de serveis comuns exigits per la legislació sectorial en edificacions preexistents, si comporten la desafectació de sòls reservats a sistemes urbanístics o l'ocupació d'espais privats inedificables, han de justificar:*
- a) *Les raons tècniques o econòmiques que facin inviable qualsevol altra solució.*

DOCUMENT DOCUMENT REGISTRE UNIFICAT ENTRADA	ÒRGAN URBANISME, SERVEIS TERRITORI, ACTIVITATS	REGISTRE D'ENTRADA E2024009542
Codi Segur de Verificació: 7bfbd657-6666-4b27-b0ff-bf46600ca468 Origen: Ciutadà Identificador document original: ES_L01081000_2024_25270868 Data d'impressió: 12/02/2025 10:19:55 Pàgina 15 de 30		
SIGNATURES 1.- QUINONES PUJADAS SERGI, 24/10/2024 15:33 2.- Ignacio López Salvador (TCAT) (Aquest segon text refós del projecte de modificació puntual del POUM núm.23 ha estat verificat en sessió del Ple de data 30 de gener de 2025. En dono fe. El Secretari), 12/02/2025 09:58		



b) El manteniment dels estàndards de reserva mínima de terrenys per a sistemes urbanístics establerts per la legislació o pel planejament urbanístic i de la funcionalitat del sistema urbanístic afectat, si es dona aquest supòsit.

c) El manteniment de les condicions adequades de ventilació, assolellament i vistes de les edificacions veïnes, quan es redueix la distància respecte a aquestes edificacions.

4. En els casos a què fa referència l'apartat 3, els espais ocupats pels serveis comuns esmentats no computen a efectes del volum edificable de la parcel·la ni de les distàncies mínimes de l'edificació als límits de la parcel·la, a d'altres edificacions o a la via pública."

Article 98.

Modificació dels sistemes urbanístics d'espais lliures, zones verdes o d'equipaments esportius

1. La modificació de figures del planejament urbanístic que tingui per objecte alterar la zonificació o l'ús urbanístic dels espais lliures, les zones verdes o els equipaments esportius considerats pel planejament urbanístic com a sistemes urbanístics generals o locals ha de garantir el manteniment de la superfície i de la funcionalitat dels sistemes objecte de la modificació. Els canvis proposats dels terrenys qualificats d'equipaments esportius només poden comportar que se n'ajusti la superfície quan ho requereixi l'interès prevalent de llur destinació a espai lliure o zona verda.

2. El conseller o consellera competent en matèria d'urbanisme aprova definitivament la modificació de les figures de planejament a què fa referència l'apartat 1, amb l'informe previ favorable de la comissió territorial d'urbanisme competent i de la Comissió d'Urbanisme de Catalunya.

3. El conseller o consellera competent en matèria d'urbanisme, no obstant el que disposa l'apartat 2, en el cas que un terç del nombre legal de persones membres de la Comissió d'Urbanisme de Catalunya ho sol·liciti, ha de sotmetre l'expedient de modificació a dictamen de la Comissió Jurídica Assessora. En aquest supòsit, la resolució definitiva de l'expedient correspon al Govern i només pot ésser aprovatòria si l'informe de la Comissió Jurídica Assessora és favorable.

4. La resolució definitiva de les modificacions a què fa referència l'apartat 1 s'ha d'adoptar en el termini de dos mesos des de l'emissió del darrer informe. Si, un cop transcorregut aquest termini, no s'ha adoptat cap resolució expressa, s'entén que la modificació ha estat denegada.

5. La tramitació regulada per l'apartat 2 no s'aplica a les modificacions esmentades que siguin incloses en el procediment de revisió d'un pla d'ordenació urbanística municipal, ni tampoc als ajustos en la delimitació dels espais esmentats que no n'alterin la funcionalitat, ni la superfície, ni la localització en el territori.

6. Les propostes de modificació regulades pels apartats 1 i 5 han de justificar en la memòria pertinent, i mitjançant la documentació gràfica que sigui necessària, que es compleix el que estableix aquest article.

- Justificació de l'article 96:

- a) No es tracta de cap pla supramunicipal.
- b) Es seguirà en tot moment la tramitació que estableix l'article 98.

DOCUMENT DOCUMENT REGISTRE UNIFICAT ENTRADA	ÒRGAN URBANISME, SERVEIS TERRITORI, ACTIVITATS	REGISTRE D'ENTRADA E2024009542
Codi Segur de Verificació: 7bfb657-6666-4b27-b0ff-bf46600ca468 Origen: Ciutadà Identificador document original: ES_L01081000_2024_25270868 Data d'impressió: 12/02/2025 10:19:55 Pàgina 16 de 30		
SIGNATURES 1.- QUINONES PUJADAS SERGI, 24/10/2024 15:33 2.- Ignacio López Salvador (TCAT) (Aquest segon text refós del projecte de modificació puntual del POUM núm.23 ha estat verificat en sessió del Ple de data 30 de gener de 2025. En dono fe. El Secretari), 12/02/2025 09:58		



- c) No s'afecta el sostre edificable, ni la densitat de l'ús residencial ni la intensitat dels usos ni la transformació dels usos ja establerts.
- d) No procedeix.

- Justificació de l'article 97.1:

Necessitat de la modificació puntual, oportunitat i conveniència amb relació als interessos públics i privats concurrents.

La necessitat de la modificació puntual és la poder disposar d'un millor ordenament en el sector Susvalls, passant a ser zones verdes de titularitat pública totes les parcel·les situades al sud del Carrer del Metall i de clau J18 de titularitat privada totes les situades al nord de l'esmentat carrer. També es millorarà considerablement en un futur la capacitat de maniobra dels camions de gran tonatge que accedeixin al sector.

Aquesta modificació permetrà una millor gestió per part de l'Ajuntament i un millor ús de totes les zones verdes, al estar agrupades entre si, i d'altra part també permetrà un millor ús privat de la parcel·la J18, que malgrat no ser edificable, quedarà agrupada físicament amb la resta de parcel·les industrials privades del sector. Finalment, s'obtindrà una millora de caire públic al modificar positivament les condicions de vialitat del sector.

Aquests interessos municipals conflueixen amb l'interès de la propietat de les superfícies destinades a sòl industrial.

La petició expressada per escrit per l'empresa propietària dels terrenys manifesta el seu acord en disminuir la seva propietat en 2.625 m2 que passaran a ser zona verda i vials, en el còmput global de l'operació.

Justificació dels apartats a), b), c), d) primer, i e) de l'article 97.2 bis:

Atès que es tracta d'una modificació relativa a sistemes urbanístics, i per tal que es pugui apreciar que hi ha una projecció adequada dels interessos públics, és preceptiu el compliment de l'article 97.2.bis del Decret Legislatiu 1/2010, de 3 d'agost, pel qual s'aprova el Text refós de la Llei d'Urbanisme, modificat per la Llei 3/2012, del 22 de febrer, i l'art 167 de la Llei 2/2014, de mesures fiscals administratives, financeres i del sector públic.

a) Manteniment i funcionalitat dels espais lliures, zones verdes o equipaments esportius.

No tan sols es manté la superfície destinada a zona verda pública sinó que aquesta es veurà augmentada en 2.249 m2 després de la modificació proposada. També s'augmenta en 376 m2 la superfície de vials del sector.

b) No reducció en un àmbit d'actuació de les superfícies de sòls qualificats de sistema d'espais lliures públics o de sistema d'equipaments públics en compliment dels estàndards mínims legals.

No tan sols no es redueix la superfície destinada a espais lliures públics sinó que aquesta es veurà augmentada en 2.249 m2 després de la modificació proposada.

DOCUMENT DOCUMENT REGISTRE UNIFICAT ENTRADA	ÒRGAN URBANISME, SERVEIS TERRITORI, ACTIVITATS	REGISTRE D'ENTRADA E2024009542
Codi Segur de Verificació: 7bfbd657-6666-4b27-b0ff-bf46600ca468 Origen: Ciutadà Identificador document original: ES_L01081000_2024_25270868 Data d'impressió: 12/02/2025 10:19:55 Pàgina 17 de 30		
SIGNATURES 1.- QUINONES PUJADAS SERGI, 24/10/2024 15:33 2.- Ignacio López Salvador (TCAT) (Aquest segon text refós del projecte de modificació puntual del POUM núm.23 ha estat verificat en sessió del Ple de data 30 de gener de 2025. En dono fe. El Secretari), 12/02/2025 09:58		



c) Manteniment de les condicions de qualitat i funcionalitat en el canvi de localització d'un equipament de titularitat pública, i garantia de la titularitat pública per als nous terrenys proposats.

No s'afecta cap terreny destinat a equipament de titularitat pública.

Respecte a la garantia de la titularitat dels terrenys afectats, aquesta es garantirà mitjançant la formalització d'escriptura pública i la corresponent inscripció registral dels terrenys afectats.

d) Justificació de la reducció de la superfície de sòls qualificats d'equipaments de titularitat pública en l'àmbit del pla.

No s'afecta cap terreny destinat a equipament de titularitat pública.

e) garantia de la titularitat pública dels sòls abans que la modificació sigui executiva

Es formalitzarà la transmissió dels terrenys objecte de la modificació a través d'escriptura pública de permuta que s'inscriurà en el Registre de la Propietat, traslladant la corresponent certificació registral al Servei Territorial d'Urbanisme per a què procedeixi a la seva publicació

- Justificació de l'article 98:

Garantir el manteniment de la superfície i de la funcionalitat dels espais lliures, zones verdes o equipaments esportius.

No tan sols es manté la superfície destinada a zona verda sinó que aquesta es veurà augmentada en 2.249 m2 després de la modificació proposada. A demés s'agrupen totes les superfícies destinades a espais lliures del sector, junt amb la franja actual de protecció de la riera, passant a disposar d'un total de 8.480 m2 de sòl de Clau 2 en una sola peça.

12. NORMATIVA URBANÍSTICA

No hi ha canvis en la normativa del Sistema de places, parcs i jardins (Clau 2) i pel que fa a la normativa que afecta al sistema J18, es modifica la relació de subclaus de l'annex de compilació de normes urbanístiques, afegint la subclau J18.1; a l'article 2.4 que consta a l'annex de compilació de normes urbanístiques s'hi afegeix el punt 2.4.1.1 i es modifiquen els punts 2.4.3, 2.4.4 i 2.4.6; i es modifica l'article V.6.3.2 del POUM

Text actual dels punts 2.4.1 a 2.4.6 de l'article 2.4 de l'annex de compilació de normes urbanístiques

“2.4.- CLAU J18. Zona d'indústria aïllada. Clau 5.b

2.4.1. Definició

La tipologia edificatòria de la zona industrial serà l'adequada a indústria aïllada 5.b la qual comprèn aquell sòl destinat a indústries o tallers localitzats en construccions aïllades i definides independentment per a cada parcel·la en funció de les seves característiques específiques.



2.4.2. Tipus d'ordenació

Correspon al d'edificació aïllada voltada d'espai lliure privat.

2.4.3. Edificabilitat

L'edificabilitat neta de la parcel·la serà de 0,78 m2/m2 (metre quadrat de sostre per metre quadrat de sòl net).

2.4.4. Condicions d'edificació

L'ocupació màxima de la parcel·la per a l'edificació serà del 70% de la seva superfície.

Les separacions de les edificacions i instal·lacions als límits de les parcel·les seran de:

5 metres a la façana de carrer

5 metres a les altres partions

les separacions a la carretera de Caldes i a la variant seran les grafiades en el plànol, respectant-se la separació imposada pel Servei territorial de carreteres de 36 m a l'eix de la calçada del projecte constructiu de la variant, G-9581.

S'exceptuen de les distàncies dites en el punt anterior, les construccions tipus garites o similars destinades a servei de porteria, vigilància, control o d'altres propis de l'activitat industrial, amb una superfície màxima de 9 metres quadrats i 3,20 metres d'alçada. aquestes edificacions podran alinear-se als límits laterals.

L'alçada màxima de les edificacions serà de 10 m mesurats en el punt d'arrencada de la coberta. No obstant això, podran superar aquesta alçada les xemeneies, antenes i instal·lacions especials annexes per a les quals tècnicament sigui necessària una alçada més gran.

En cas que per necessitats específiques de la indústria a instal·lar, fos necessària la previsió de major alçada a l'edificació, aquesta es podrà autoritzar, prèvia l'aprovació del corresponent estudi de detall d'ordenació de volum, que s'ajusti a l'edificabilitat establerta en aquesta normativa i justifiqui la necessitat de la volumetria prevista i les mesures correctores de situació, arbrat, etc., per tal de minimitzar l'impacte visual de l'edificació des de la carretera de Caldes i la variant.

2.4.5. Construccions auxiliars

S'entendrà per construccions auxiliars al servei dels edificis principals, aquelles destinades a porteria o vigilància, i les destinades a allotjar els equipaments necessaris per al correcte subministrament de les xarxes de serveis a les instal·lacions interiors del polígon (estacions transformadores, reserves d'aigua etc..).

2.4.6. Espais no edificables

Els espais lliures a l'interior de les parcel·les podran ser utilitzats per a vialitat interior, estacionament i molls de càrrega i descàrrega, sistematitzant-se amb arbrat i jardineria. En aquests espais s'hi preveuran les places necessàries d'aparcament, en un nombre no inferior a 1 plaça d'aparcament per cada 150 m2 de superfície construïda.

Es defineix la zona verda privada dins la zona industrial, com el sòl urbà que per la seva especial situació en l'accés a Cassà, s'habilitarà com a barrera protectora de l'edificació, millorant les condicions paisatgístiques i ambientals per tal d'ordenar i adequar l'espai. Comprendrà la superfície definida per la zona de vialitat pública i la zona de protecció de sistemes generals de la riera.

SIGNATURES
1.- QUINONES PUJADAS SERGI, 24/10/2024 15:33
2.- Ignacio López Salvador (TCAT) (Aquest segon text refós del projecte de modificació puntual del POUm núm.23 ha estat verificat en sessió del Ple de data 30 de gener de 2025. En donjo fe, El Secretari). 12/02/2025 09:58



5 metres a la façana de carrer



5 metres a les altres partsions

les separacions a la carretera de Caldes i a la variant seran les grafiades en el plànol, respectant-se la separació imposada pel Servei territorial de carreteres de 36 m a l'eix de la calçada del projecte constructiu de la variant, G-9581.

S'exceptuen de les distàncies dites en el punt anterior, les construccions tipus garites o similars destinades a servei de porteria, vigilància, control o d'altres propis de l'activitat industrial, amb una superfície màxima de 9 metres quadrats i 3,20 metres d'alçada. aquestes edificacions podran alinear-se als límits laterals.

L'alçada màxima de les edificacions serà de 10 m mesurats en el punt d'arrencada de la coberta. No obstant això, podran superar aquesta alçada les xemeneies, antenes i instal·lacions especials annexes per a les quals tècnicament sigui necessària una alçada més gran.

En cas que per necessitats específiques de la indústria a instal·lar, fos necessària la previsió de major alçada a l'edificació, aquesta es podrà autoritzar, prèvia l'aprovació del corresponent estudi de detall d'ordenació de volum, que s'ajusti a l'edificabilitat establerta en aquesta normativa i justifiqui la necessitat de la volumetria prevista i les mesures correctores de situació, arbrat, etc., per tal de minimitzar l'impacte visual de l'edificació des de la carretera de Caldes i la variant.

2.4.5. Construccions auxiliars
S'entendrà per construccions auxiliars al servei dels edificis principals, aquelles destinades a porteria o vigilància, i les destinades a allotjar els equipaments necessaris per al correcte subministrament de les xarxes de serveis a les instal·lacions interiors del polígon (estacions transformadores, reserves d'aigua etc..).

2.4.6. Espais no edificables
Els espais lliures a l'interior de les parcel·les fora del gàlib edificatori definits en la zona J18, i els grafiats en el plànol com a subclau J18.1, podran ser utilitzats per a vialitat interior, estacionament i molls de càrrega i descàrrega, sistematitzant-se amb arbrat i jardineria. En aquests espais s'hi preveuran les places necessàries d'aparcament, en un nombre no inferior a 1 plaça d'aparcament per cada 150 m2 de superfície construïda.

La superfície qualificada com a J18.1 no computa per calcular l'edificabilitat de la zona J18.

Respecte a la variant, es qualifica com a sistema de protecció de sistemes la totalitat del sòl que resulta ocupat pel domini públic del desdoblament de la carretera C-65, que queda delimitat per la paral·lela a 8 m de l'aresta exterior de l'explanació de dit desdoblament.

El gàlib màxim edificatori de la zona clau J18 queda grafiat al plànol de proposta amb línia discontinua negra, més restrictiva que la "línia d'edificació C-65" i que la "línia d'edificació GIV-6741".



Text actual de la relació de subclaus de l'Annex de compilació de les normes urbanístiques:

RELACIÓ DE SUBCLAUS DE ZONA INCORPORADES ALS PLÀNOLS D'ORDENACIÓ

Sector		Clau antiga	Clau
SUD 1.2A	PP Can Peiró A	Residencial plurifamiliar PB+3	I12A
SUD 1.3	PP C/Remei-C/Ponent	4a 6 9b.1 Residencial Equip. privat	I13 E13 H13 o K13
SUD 1.4	PP Cementiri Sector	4a 4b 4c 6a	I14a I14b I14c E14
SUD 1.5	PP Cementiri Sector 2D	Zona Ciutat Jardí	Zcj
SUD 1.6	PP Can Colomer	14 15 16	I16 E16 H16
SUD 1.7A	PP Isoladora A Zona Esportiva	4a 9	I17A H17A
SUD 1.8	PP Susvalls	5b	J18
SUD 1.9	PP El Trust II	Indústria aïllada Equipament	J19 K19
PAU	Cementiri Vell 7B	4	E7B
PMU Co7	Sector Les Serres I	5d	J2

RESUM:
Clau E. E7B, E13, E14, E16.
Clau H. H13, H16, H17A
Clau I. I12A, I13, I14a, I14b, I14c, I16, I17A
Clau J. J2, J18, J19
Clau K. K13, K19

Nota: S'ha mantingut el contingut literal de la normativa, a excepció d'aquelles qüestions relacionades amb les antigues claus "verd privat" i "equipament privat" que han estat eliminades. Amb això ha calgut fer els ajustos necessaris per evitar contradiccions en aquest sentit.



Text proposat de la relació de subclaus de l'Annex de compilació de les normes urbanístiques

RELACIÓ DE SUBCLAUS DE ZONA INCORPORADES ALS PLÀNOLS D'ORDENACIÓ

Sector		Clau antiga	Clau
SUD 1.2A	PP Can Peiró A	Residencial plurifamiliar PB+3	I12A
SUD 1.3	PP C/Remei-C/Ponent	4a 6 9b.1 Residencial Equip. privat	I13 E13 H13 o K13
SUD 1.4	PP Cementiri Sector	4a 4b 4c 6a	I14a I14b I14c E14
SUD 1.5	PP Cementiri Sector 2D	Zona Ciutat Jardí	Zcj
SUD 1.6	PP Can Colomer	14 15 16	I16 E16 H16
SUD 1.7A	PP Isoladora A Zona Esportiva	4a 9	I17A H17A
SUD 1.8	PP Susvalls	5b	J18 J18.1
SUD 1.9	PP El Trust II	Indústria aïllada Equipament	J19 K19
PAU	Cementiri Vell 7B	4	E7B
PMU Co7	Sector Les Serres I	5d	J2

RESUM:
Clau E. E7B, E13, E14, E16.
Clau H. H13, H16, H17A
Clau I. I12A, I13, I14a, I14b, I14c, I16, I17A
Clau J. J2, J18, J18.1, J19
Clau K. K13, K19

Nota: S'ha mantingut el contingut literal de la normativa, a excepció d'aquelles qüestions relacionades amb les antigues claus "verd privat" i "equipament privat" que han estat eliminades. Amb això ha calgut fer els ajustos necessaris per evitar contradiccions en aquest sentit.



Text actual de l'article V.6.3.2 del POUM:

Art. V.6.3
SECCIÓ TERCERA. INDUSTRIAL AÏLLADA
CLAU J
(...)

2. SUBZONES:
S'identifiquen les subzones corresponents amb un subíndex que s'afegeix a la clau de la zona, on es fixen determinacions per a paràmetres concrets que difereixen de les disposicions genèriques de la clau. Les subzones que diferencia aquest POUM són les següents:

- | | |
|--|----------|
| - Antic Pla parcial industrial | Clau J1 |
| - Antic PMU Les Serres I | Clau J2 |
| - Antic Pla parcial Trust I, àmbit llevant carretera de Llagostera | Clau J3 |
| - Antic Pla parcial Susvalls | Clau J18 |

En l'**annex** d'aquestes normes urbanístiques, s'estableixen les condicions específiques de les subclaus J2, J18 i J19. Les subclaus J2 i J19 corresponen a les figures de planejament derivat amb aprovació definitiva, però pendents de desenvolupar alguns instruments de gestió. Els paràmetres urbanístics que regulen aquestes subclaus prevaldran respecte dels genèrics que es detallen a continuació.
(...)

Text proposat de l'article V.6.3.2 del POUM

Art. V.6.3
SECCIÓ TERCERA. INDUSTRIAL AÏLLADA
CLAU J
(...)

2. SUBZONES:
S'identifiquen les subzones corresponents amb un subíndex que s'afegeix a la clau de la zona, on es fixen determinacions per a paràmetres concrets que difereixen de les disposicions genèriques de la clau. Les subzones que diferencia aquest POUM són les següents:

- | | |
|--|------------|
| - Antic Pla parcial industrial | Clau J1 |
| - Antic PMU Les Serres I | Clau J2 |
| - Antic Pla parcial Trust I, àmbit llevant carretera de Llagostera | Clau J3 |
| - Antic Pla parcial Susvalls | Clau J18 |
| | Clau J18.1 |

En l'**annex** d'aquestes normes urbanístiques, s'estableixen les condicions específiques de les subclaus J2, J18, J18.1 i J19. Les subclaus J2 i J19 corresponen a les figures de planejament derivat amb aprovació definitiva, però pendents de desenvolupar alguns instruments de gestió. Els paràmetres urbanístics que regulen aquestes subclaus prevaldran respecte dels genèrics que es detallen a continuació.
(...)



13. AVALUACIÓ ECONÒMICA I FINANCERA

En compliment de l'article 99.1.c del Decret Legislatiu 1/2010, de 3 d'agost, pel qual s'aprova el Text refós de la Llei d'Urbanisme, modificat per la Llei 3/2012, del 22 de febrer, i l'art 167 de la Llei 2/2014, de mesures fiscals administratives, financeres i del sector públic, s'ha de justificar en termes comparatius, el rendiment econòmic derivat de l'ordenació vigent i el que resulta de la nova ordenació.

En aquest cas, la modificació proposada no comporta cap increment de sostre edificable ni de la densitat d'ús ni tampoc la transformació dels usos anteriors, sinó exclusivament l'intercanvi de classificacions entre sòl privat lliure d'edificació, sòl públic de clau 2 (Places, parcs i jardins), que a la pràctica són equivalents, llevat de la seva titularitat i un lleuger augment de la superfície destinada a vialitat.

Al no haver-hi cap increment econòmic derivat del canvi d'ordenament proposat, es considera suficientment complimentat l'article 99 DLEG 1/2010 TRLUC.

14. PROGRAMA D'ACTUACIÓ DEL PLA.

La present modificació puntual del POUM proposa l'intercanvi de qualificacions entre dos terrenys situats al nord i al sud, respectivament, del Carrer del Metall.

Les actuacions urbanístiques, totes elles en sòl urbà consolidat, que cal portar a terme en execució de la present modificació puntual són les següents:

- 1) La cessió de les parcel·les de 3.231 m² i de 36 m² respectivament, de titularitat municipal, a Construccions Tècniques, S.L. Es cediran una vegada ferma i executiva la present Modificació Puntual. Aquest termini no serà superior a un any, i sempre que simultàniament o prèviament s'hagin segregat de la parcel·la registral nº 10.666 a la que pertanyen actualment.
- 2) La cessió de la parcel·la de 5.892 m² propietat de Construccions Tècniques, S.L. a l'Ajuntament de Cassà de la Selva. Es cedirà una vegada ferma i executiva la present Modificació Puntual. Aquest termini no serà superior a un any.

Cassà de la Selva, desembre de 2023

Signat,

Sergi Quiñones Pujadas
Arquitecte col·legiat 74097
Per Solventa 6, SLP

 Digitally signed by
QUIÑONES PUJADAS
SERGI [REDACTED]
Date: 2024.10.24
15:33:09 +02'00'

DOCUMENT DOCUMENT REGISTRE UNIFICAT ENTRADA	ÒRGAN URBANISME, SERVEIS TERRITORI, ACTIVITATS	REGISTRE D'ENTRADA E2024009542
Codi Segur de Verificació: 7bfd657-6666-4b27-b0ff-bf46600ca468 Origen: Ciutadà Identificador document original: ES_L01081000_2024_25270868 Data d'impressió: 12/02/2025 10:19:55 Pàgina 25 de 30		
SIGNATURES 1.- QUINONES PUJADAS SERGI, 24/10/2024 15:33 2.- Ignacio López Salvador (TCAT) (Aquest segon text refós del projecte de modificació puntual del POUM núm.23 ha estat verificat en sessió del Ple de data 30 de gener de 2025. En dono fe. El Secretari), 12/02/2025 09:58		





II.PLÀNOLS

Codi Segur de Verificació: 7bfbd657-6666-4b27-b0ff-bf46600ca468
Origen: Ciutadà
Identificador document original: ES_L01081000_2024_25270868
Data d'impressió: 12/02/2025 10:19:55
Pàgina 26 de 30

SIGNATURES
1.- QUINONES PUJADAS SERGI, 24/10/2024 15:33
2.- Ignacio López Salvador (TCAT) (Aquest segon text refós del projecte de modificació puntual del POUM núm.23 ha estat verificat en sessió del Ple de data 30 de gener de 2025. En dono fe. El Secretari), 12/02/2025 09:58



SITUACIÓ ACTUAL (E=1:1500):

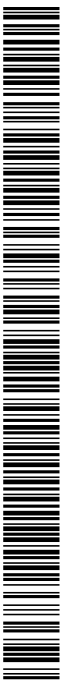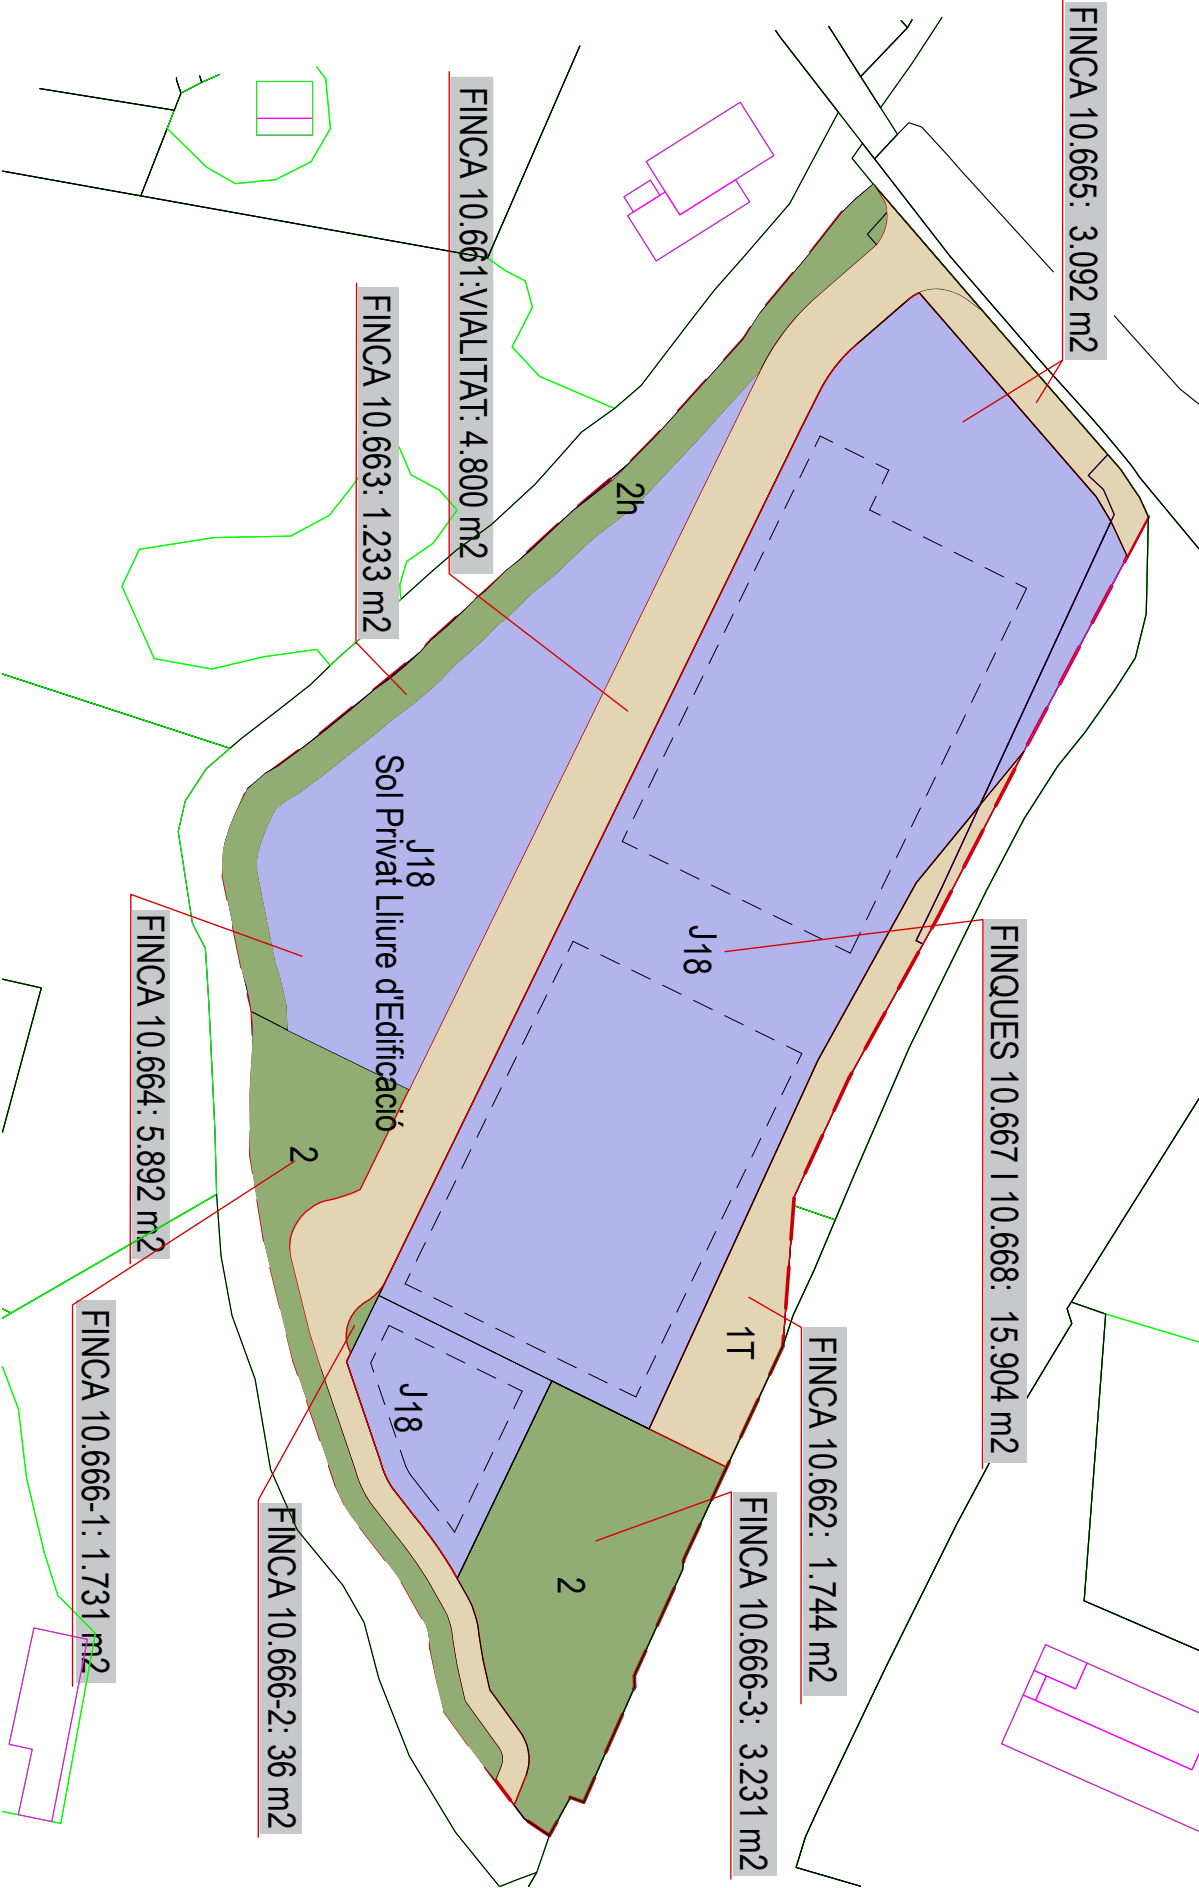

Codi Segur de Verificació: 7bfb657-6666-4b27-b0ff-bf46600ca468
Origen: Ciutadà
Identificador document original: ES_L01081000_2024_25270868
Data d'impressió: 12/02/2025 10:19:55
Pàgina 27 de 30

SIGNATURES
1.- QUINONES PUJADAS SERGI, 24/10/2024 15:33
2.- Ignacio López Salvador (TCAT) (Aquest segon text refós del projecte de modificació puntual del POUM núm.23 ha estat verificat en sessió del Ple de data 30 de gener de 2025. En dono fe. El Secretari), 12/02/2025 09:58

SITUACIÓ QUE ES PROPOSA (E=1:1500):

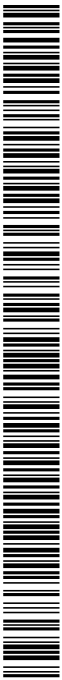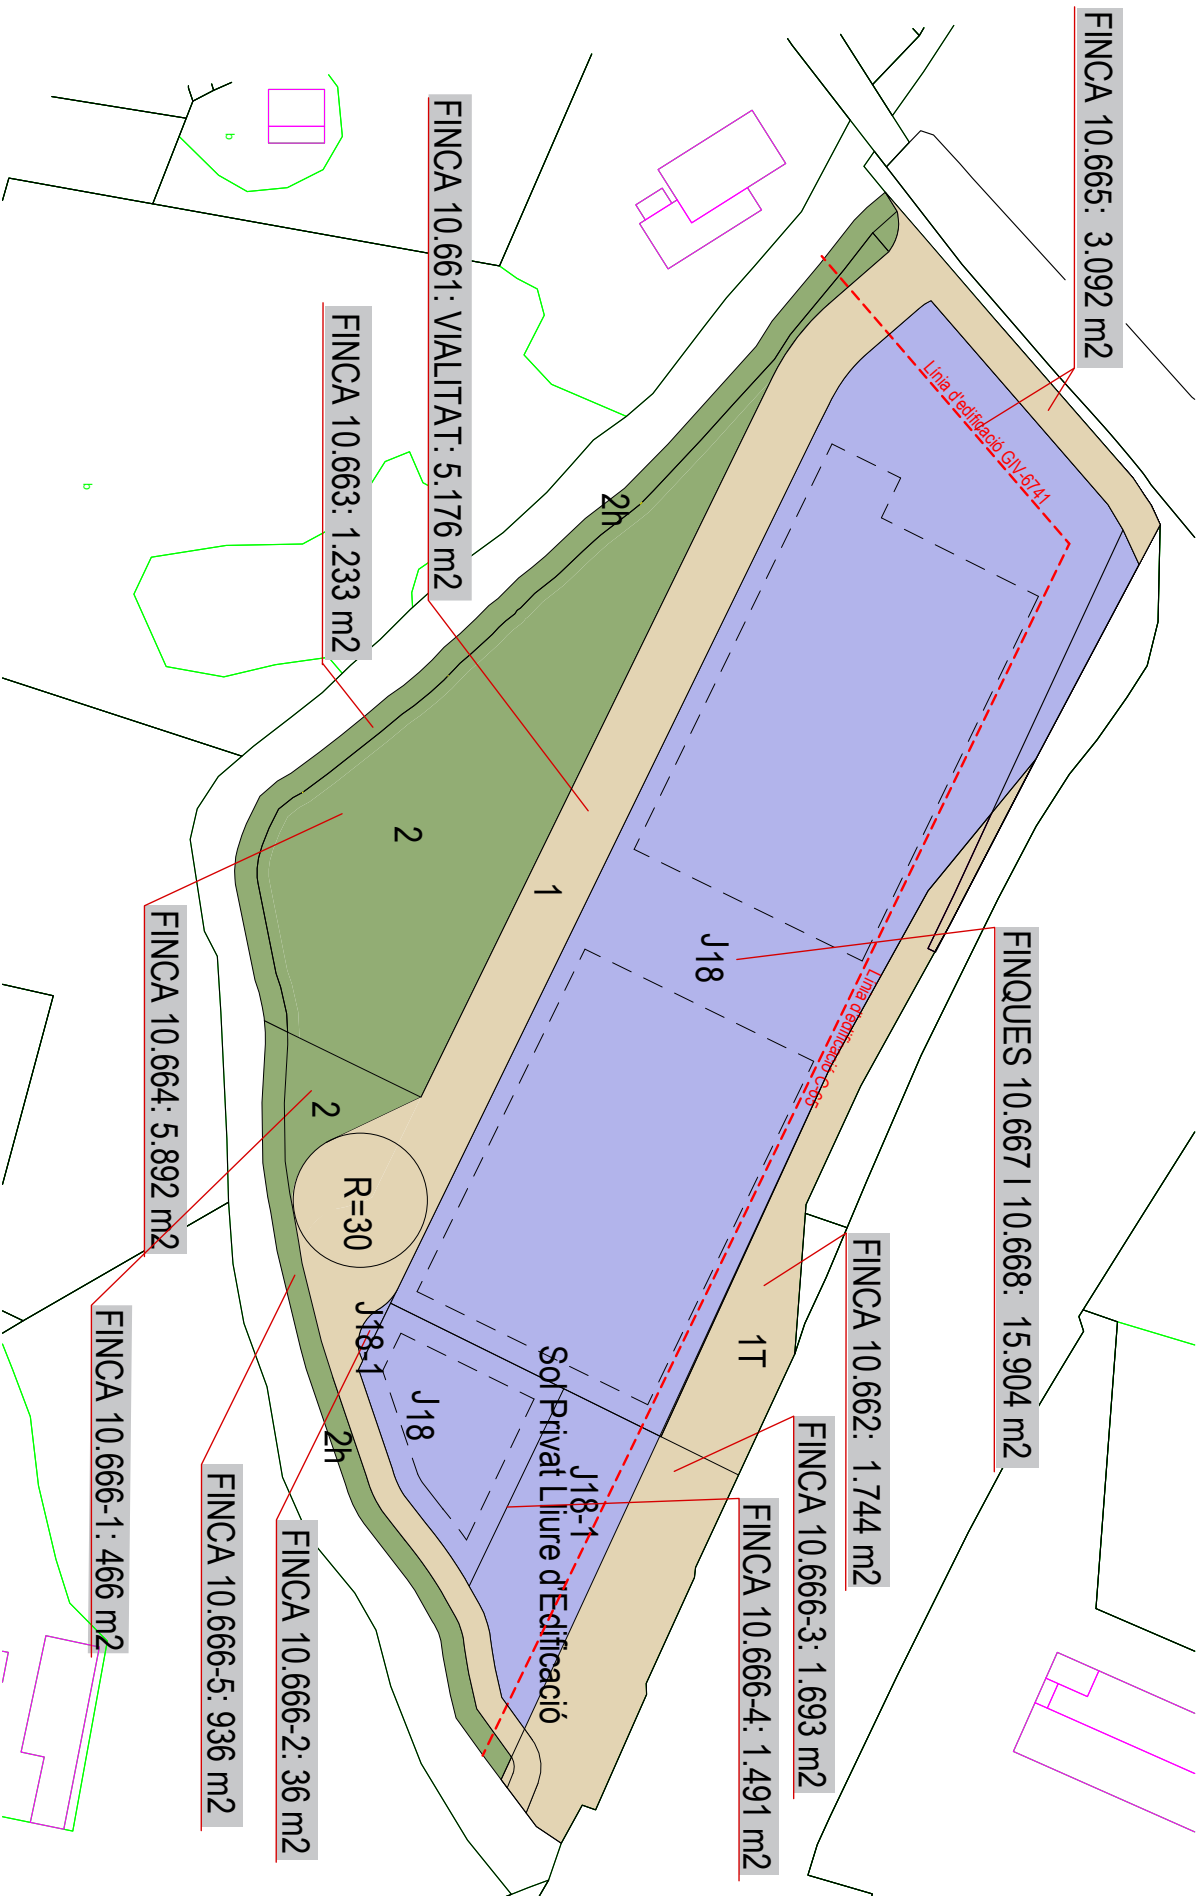

DOCUMENT DOCUMENT REGISTRE UNIFICAT ENTRADA	ÒRGAN URBANISME, SERVEIS TERRITORI, ACTIVITATS	REGISTRE D'ENTRADA E2024009542
Codi Segur de Verificació: 7bfbd657-6666-4b27-b0ff-bf46600ca468 Origen: Ciutadà Identificador document original: ES_L01081000_2024_25270868 Data d'impressió: 12/02/2025 10:19:55 Pàgina 28 de 30		
SIGNATURES 1.- QUINONES PUJADAS SERGI, 24/10/2024 15:33 2.- Ignacio López Salvador (TCAT) (Aquest segon text refós del projecte de modificació puntual del POUM núm.23 ha estat verificat en sessió del Ple de data 30 de gener de 2025. En dono fe. El Secretari), 12/02/2025 09:58		



III. ANNEX

JUSTIFICACIÓ DE LA MODIFICACIÓ DE ZONES VERDES



JUSTIFICACIÓ DE LA MODIFICACIÓ DE ZONES VERDES

1. MARC LEGAL

L'article 98 del Text Refós de la Llei d'Urbanisme preveu que caldrà justificar qualsevol modificació en espais lliures, zones verdes o equipaments esportius.

Article 98. Modificació dels sistemes urbanístics d'espais lliures, zones verdes o d'equipaments esportius

- La modificació de figures del planejament urbanístic que tingui per objecte alterar la zonificació o l'ús urbanístic dels espais lliures, les zones verdes o els equipaments esportius considerats pel planejament urbanístic com a sistemes urbanístics generals o locals ha de garantir el manteniment de la superfície i de la funcionalitat dels sistemes objecte de la modificació. Els canvis proposats dels terrenys qualificats d'equipaments esportius només poden comportar que se n'ajusti la superfície quan ho requereixi l'interès prevalent de llur destinació a espai lliure o zona verda.*
- El conseller o consellera competent en matèria d'urbanisme aprova definitivament la modificació de les figures de planejament a què fa referència l'apartat 1, amb l'informe previ favorable de la comissió territorial d'urbanisme competent i de la Comissió d'Urbanisme de Catalunya.*
- El conseller o consellera competent en matèria d'urbanisme, no obstant el que disposa l'apartat 2, en el cas que un terç del nombre legal de persones membres de la Comissió d'Urbanisme de Catalunya ho sol·liciti, ha de sotmetre l'expedient de modificació a dictamen de la Comissió Jurídica Assessora. En aquest supòsit, la resolució definitiva de l'expedient correspon al Govern i només pot ésser aprovatòria si l'informe de la Comissió Jurídica Assessora és favorable.*
- La resolució definitiva de les modificacions a què fa referència l'apartat 1 s'ha d'adoptar en el termini de dos mesos des de l'emissió del darrer informe. Si, un cop transcorregut aquest termini, no s'ha adoptat cap resolució expressa, s'entén que la modificació ha estat denegada.*
- La tramitació regulada per l'apartat 2 no s'aplica a les modificacions esmentades que siguin incloses en el procediment de revisió d'un pla d'ordenació urbanística municipal, ni tampoc als ajustos en la delimitació dels espais esmentats que no n'alterin la funcionalitat, ni la superfície, ni la localització en el territori.*
- Les propostes de modificació regulades pels apartats 1 i 5 han de justificar en la memòria pertinent, i mitjançant la documentació gràfica que sigui necessària, que es compleix el que estableix aquest article.*

2. CONSIDERACIONS

La modificació que es proposa en el present document té per objecte única i exclusivament el canvi de qualificació entre parcel·les no edificables, una per la seva condició d'espai lliure i l'altra per tractar-se de sòl privat lliure d'edificació.



Des d'un punt de vista geogràfic, el canvi proposat permetrà tenir agrupades totes les parcel·les municipals amb qualificació d'espai lliure, les que ja hi ha més la que es modifica. També s'inclou la franja actual de protecció de la riera (Clau 2h).

D'altra part també permetrà tenir agrupades les parcel·les privades malgrat que una d'elles sigui lliure d'edificació.

Des d'un punt de vista ambiental, amb el canvi proposat s'aconsegueix tenir una franja ampla i ben definida de zona verda que faci de transició i a l'hora de tampó entre la zona industrial i la llera de la riera Susvalls.

Finalment, a nivell de superfícies, no tan sols es manté la superfície destinada a zona verda pública sinó que aquesta es veurà augmentada en 2.249 m2 després de la modificació proposada.

3. SUPERFÍCIES

A continuació es detallen les modificacions en les superfícies de zones verdes, de les parcel·les involucrades en la modificació que es proposa:

QUALIFICACIÓ	SUPERFÍCIES ACTUALS	SUPERFÍCIES PROPOSADES
Sistema viari (clau 1)	4.800 m ²	5.176 m ²
Sòl privat lliure d'edificació (Clau J18)	5.892 m ²	1.527 m ²
Zona verda pública (Clau 2)	4.998 m ²	6.358 m ²
Zona verda pública (clau 2h)	0	936 m ²
Sistema viari (clau 1T)	0	1693 m ²
	15.690 m ²	15.690 m ²