




- VIA VERDA GIRONA - SANT FELIU
- TRAM VIA VERDA ALTRES MUNICIPIS
- TRAM VIA VERDA ALTRES MUNICIPIS
- TRAM VIA VERDA ALTERNATIU - CAMÍ PUBLIC
- TRAM VIA VERDA TRAÇAT SÒL URBÀ
- TRAM VIA VERDA TRAÇAT SÒL URBANITZABLE
- TRAM VIA VERDA TRAÇAT SÒL NO URBANITZABLE

Ignacio López Salvador, Secretari de l'Ajuntament de Cassà de la Selva, comarca del Gironès,

FAIG CONSTAR:


Que el Ple, en sessió ordinària celebrada el dia 31 d'octubre de 2019 acordar l'aprovació inicial i en data de 30 d'abril de 2020, l'aprovació provisional del **PLA ESPECIAL URBANÍSTIC AUTÒNOM PER IMPLANTACIÓ DE LA VIA VERDA PAISATGÍSTICA VERNEDA I EL DOCUMENT INICIAL ESTRATÈGIC**, el qual s'ha digitalitzat des de la pàgina 1 a la 16 (part V), que són fidel reproducció dels documents originals que consten a l'expedient administratiu X2019001363.

Datat i signat digitalment

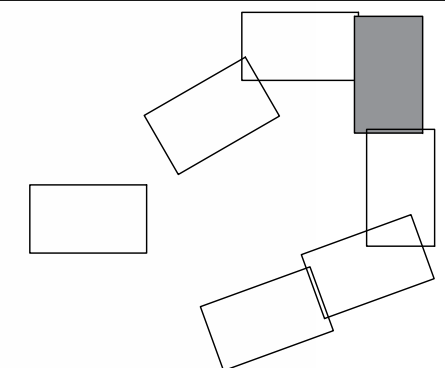





- VIA VERDA GIRONA - SANT FELIU
- TRAM VIA VERDA ALTRES MUNICIPIS
- TRAM VIA VERDA ALTRES MUNICIPIS
- TRAM VIA VERDA ALTERNATIU - CAMÍ PUBLIC
- TRAM VIA VERDA TRAÇAT SÒL URBÀ
- TRAM VIA VERDA TRAÇAT SÒL URBANITZABLE
- TRAM VIA VERDA TRAÇAT SÒL NO URBANITZABLE

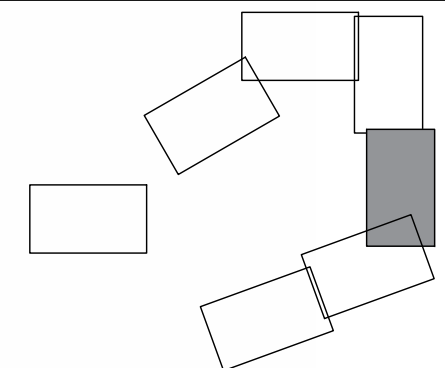




- VIA VERDA GIRONA - SANT FELIU
- TRAM VIA VERDA ALTRES MUNICIPIS
- TRAM VIA VERDA ALTRES MUNICIPIS
- TRAM VIA VERDA ALTERNATIU - CAMÍ PUBLIC
- TRAM VIA VERDA TRAÇAT SÒL URBÀ
- TRAM VIA VERDA TRAÇAT SÒL URBANITZABLE
- TRAM VIA VERDA TRAÇAT SÒL NO URBANITZABLE

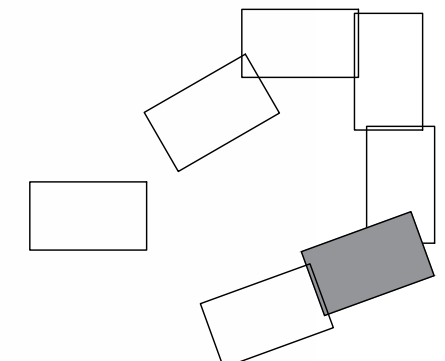

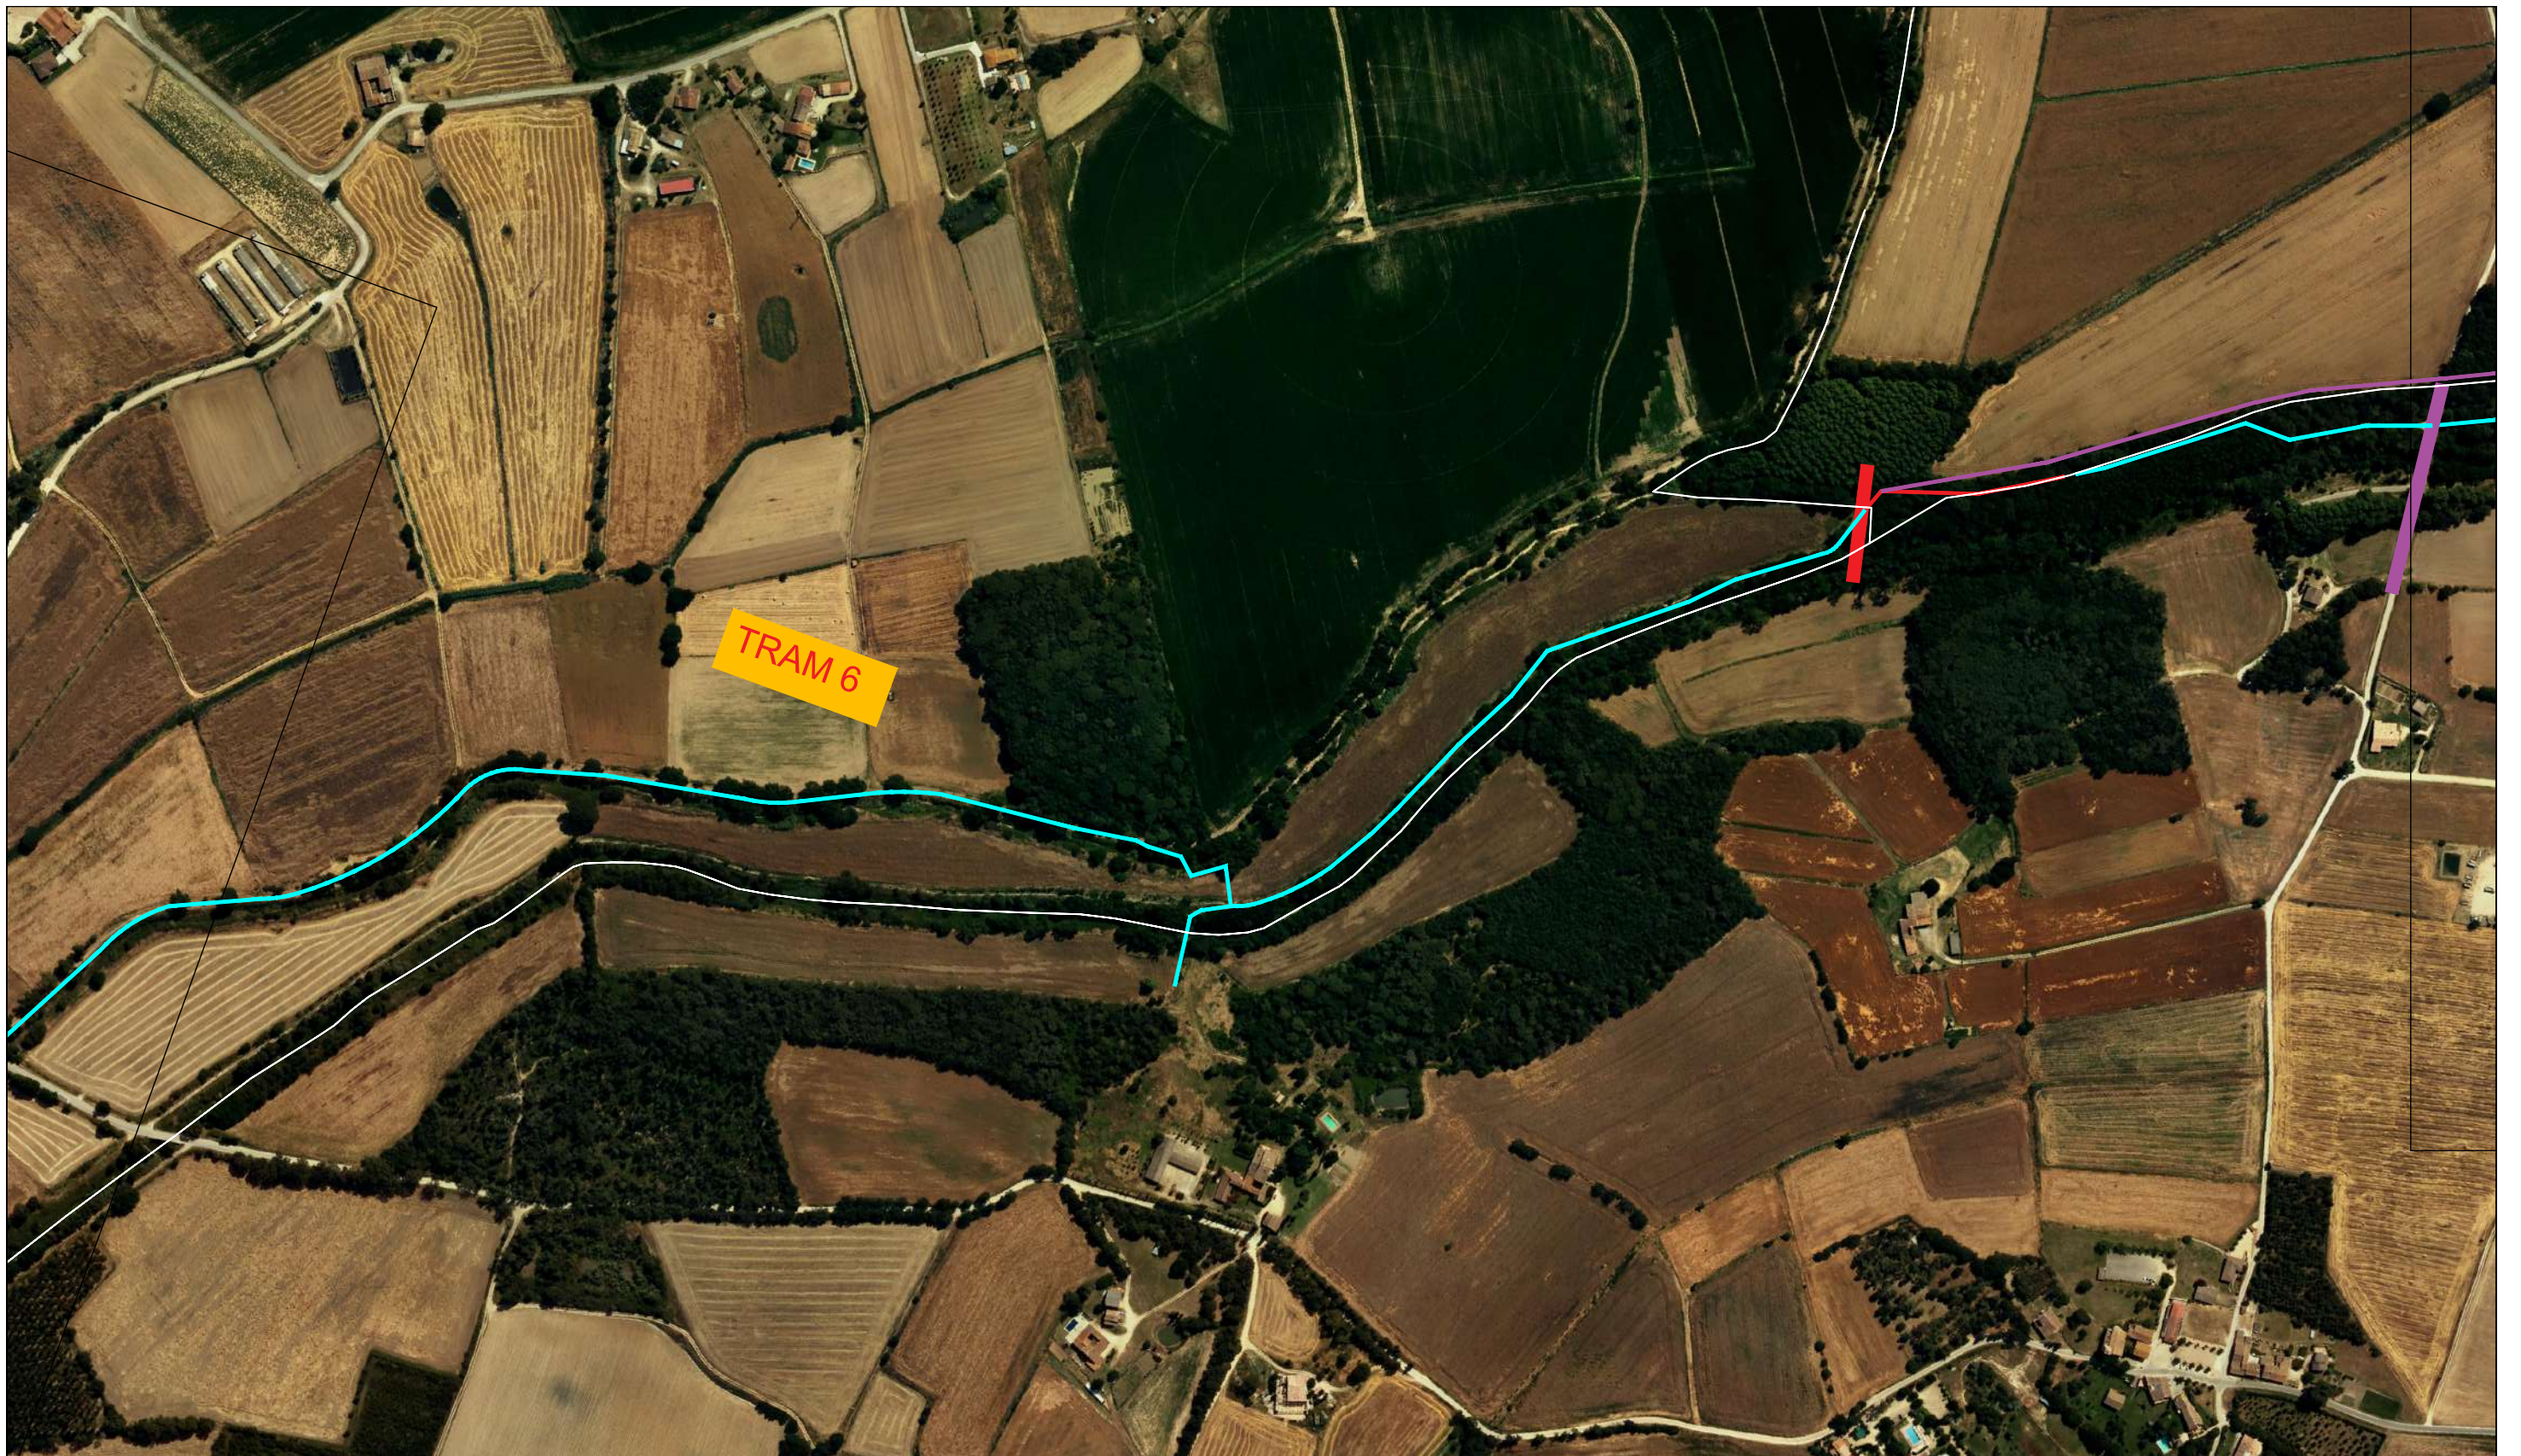


- VIA VERDA GIRONA - SANT FELIU
- TRAM VIA VERDA ALTRES MUNICIPIS
- TRAM VIA VERDA ALTRES MUNICIPIS
- TRAM VIA VERDA ALTERNATIU - CAMÍ PUBLIC
- TRAM VIA VERDA TRAÇAT SÒL URBÀ
- TRAM VIA VERDA TRAÇAT SÒL URBANITZABLE
- TRAM VIA VERDA TRAÇAT SÒL NO URBANITZABLE

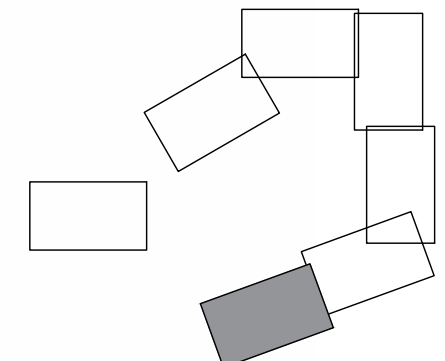





- VIA VERDA GIRONA - SANT FELIU
- TRAM VIA VERDA ALTRES MUNICIPIS
- TRAM VIA VERDA ALTRES MUNICIPIS
- TRAM VIA VERDA ALTERNATIU - CAMÍ PUBLIC
- TRAM VIA VERDA TRAÇAT SÒL URBÀ
- TRAM VIA VERDA TRAÇAT SÒL URBANITZABLE
- TRAM VIA VERDA TRAÇAT SÒL NO URBANITZABLE

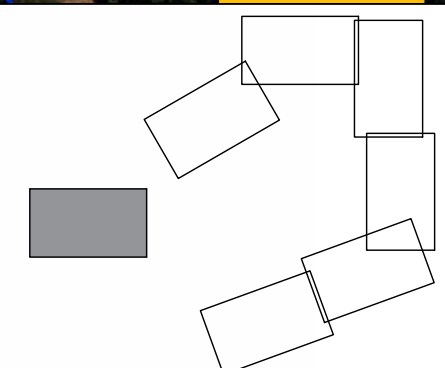



- VIA VERDA GIRONA - SANT FELIU
- TRAM VIA VERDA ALTRES MUNICIPIS
- TRAM VIA VERDA ALTRES MUNICIPIS
- TRAM VIA VERDA ALTERNATIU - CAMÍ PUBLIC
- TRAM VIA VERDA TRAÇAT SÒL URBÀ
- TRAM VIA VERDA TRAÇAT SÒL URBANITZABLE
- TRAM VIA VERDA TRAÇAT SÒL NO URBANITZABLE

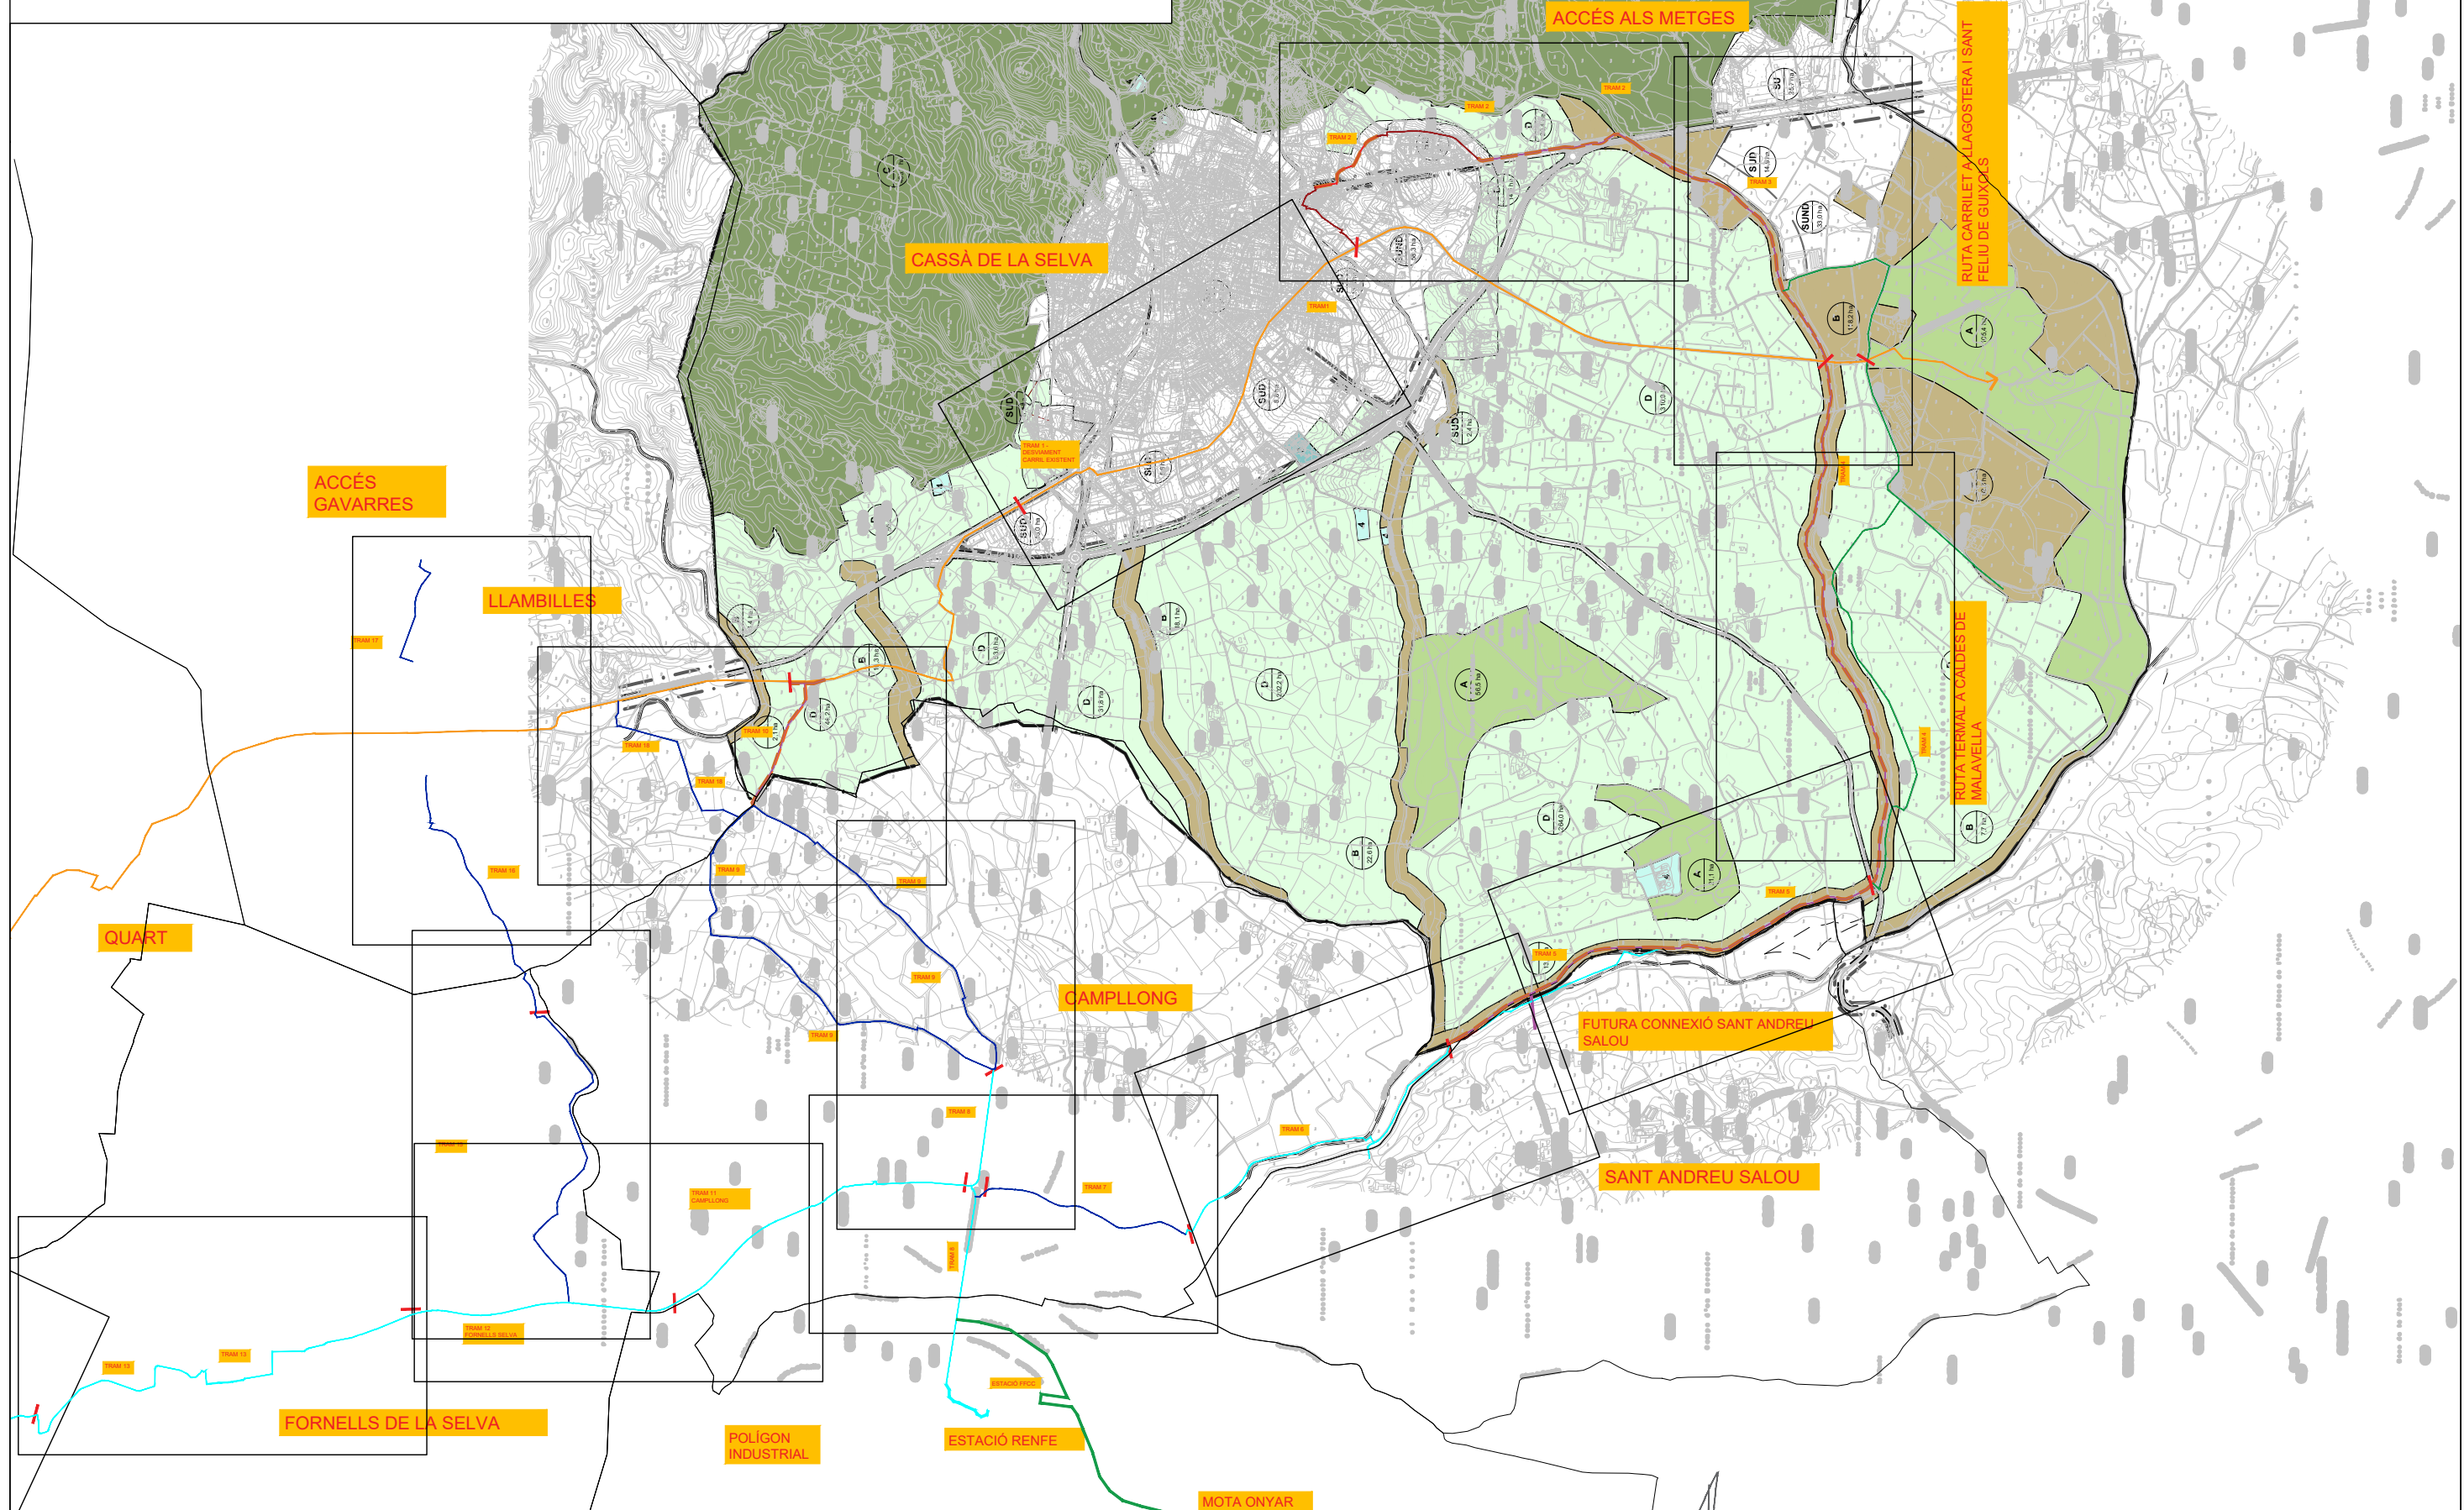

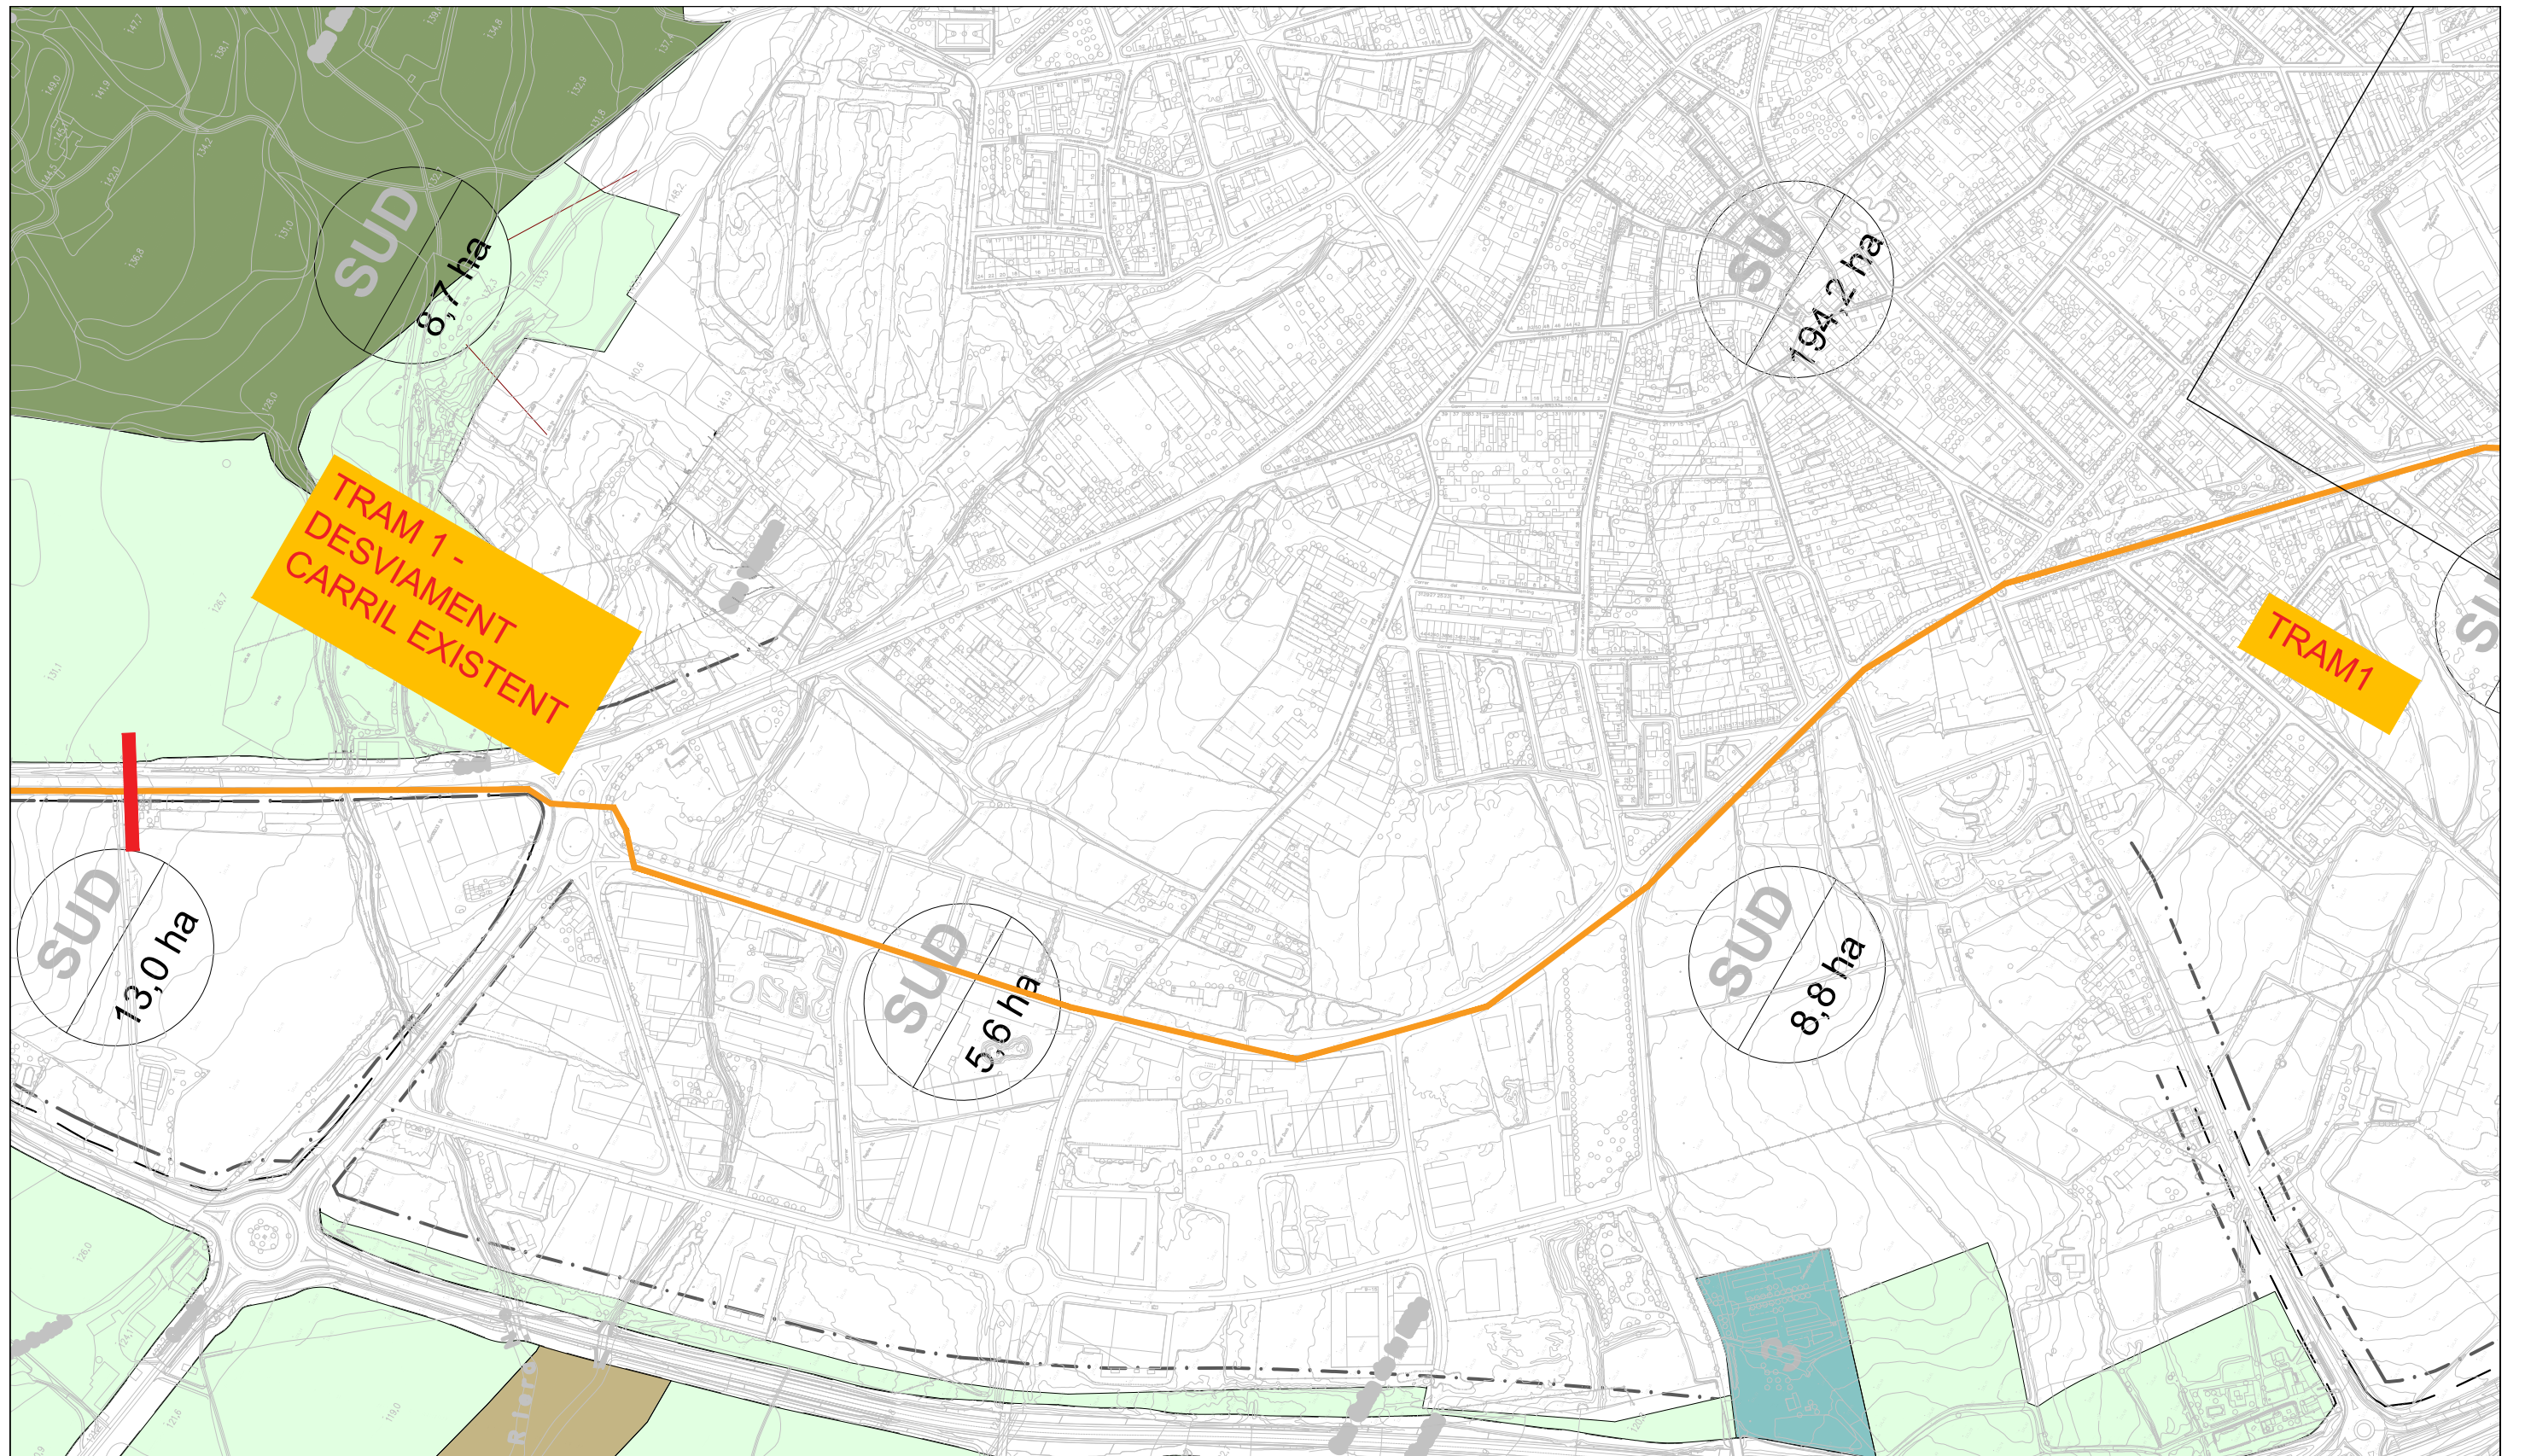



- VIA VERDA GIRONA - SANT FELIU
- TRAM VIA VERDA ALTRES MUNICIPIS
- TRAM VIA VERDA ALTRES MUNICIPIS
- TRAM VIA VERDA ALTERNATIU - CAMÍ PUBLIC
- TRAM VIA VERDA TRAÇAT SÒL URBÀ
- TRAM VIA VERDA TRAÇAT SÒL URBANITZABLE
- TRAM VIA VERDA TRAÇAT SÒL NO URBANITZABLE
- SISTEMA VIARI - CLAU 1C - CAMI RURAL - VIA VERDA
- SISTEMA VIARI - CLAU 1C - CAMI RURAL - VIA VERDA
- ≡≡≡ GÀLIB IMPLANTACIÓ SISTEMA

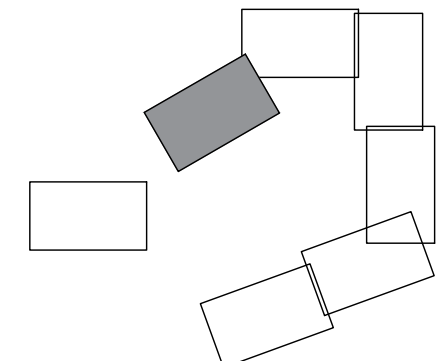

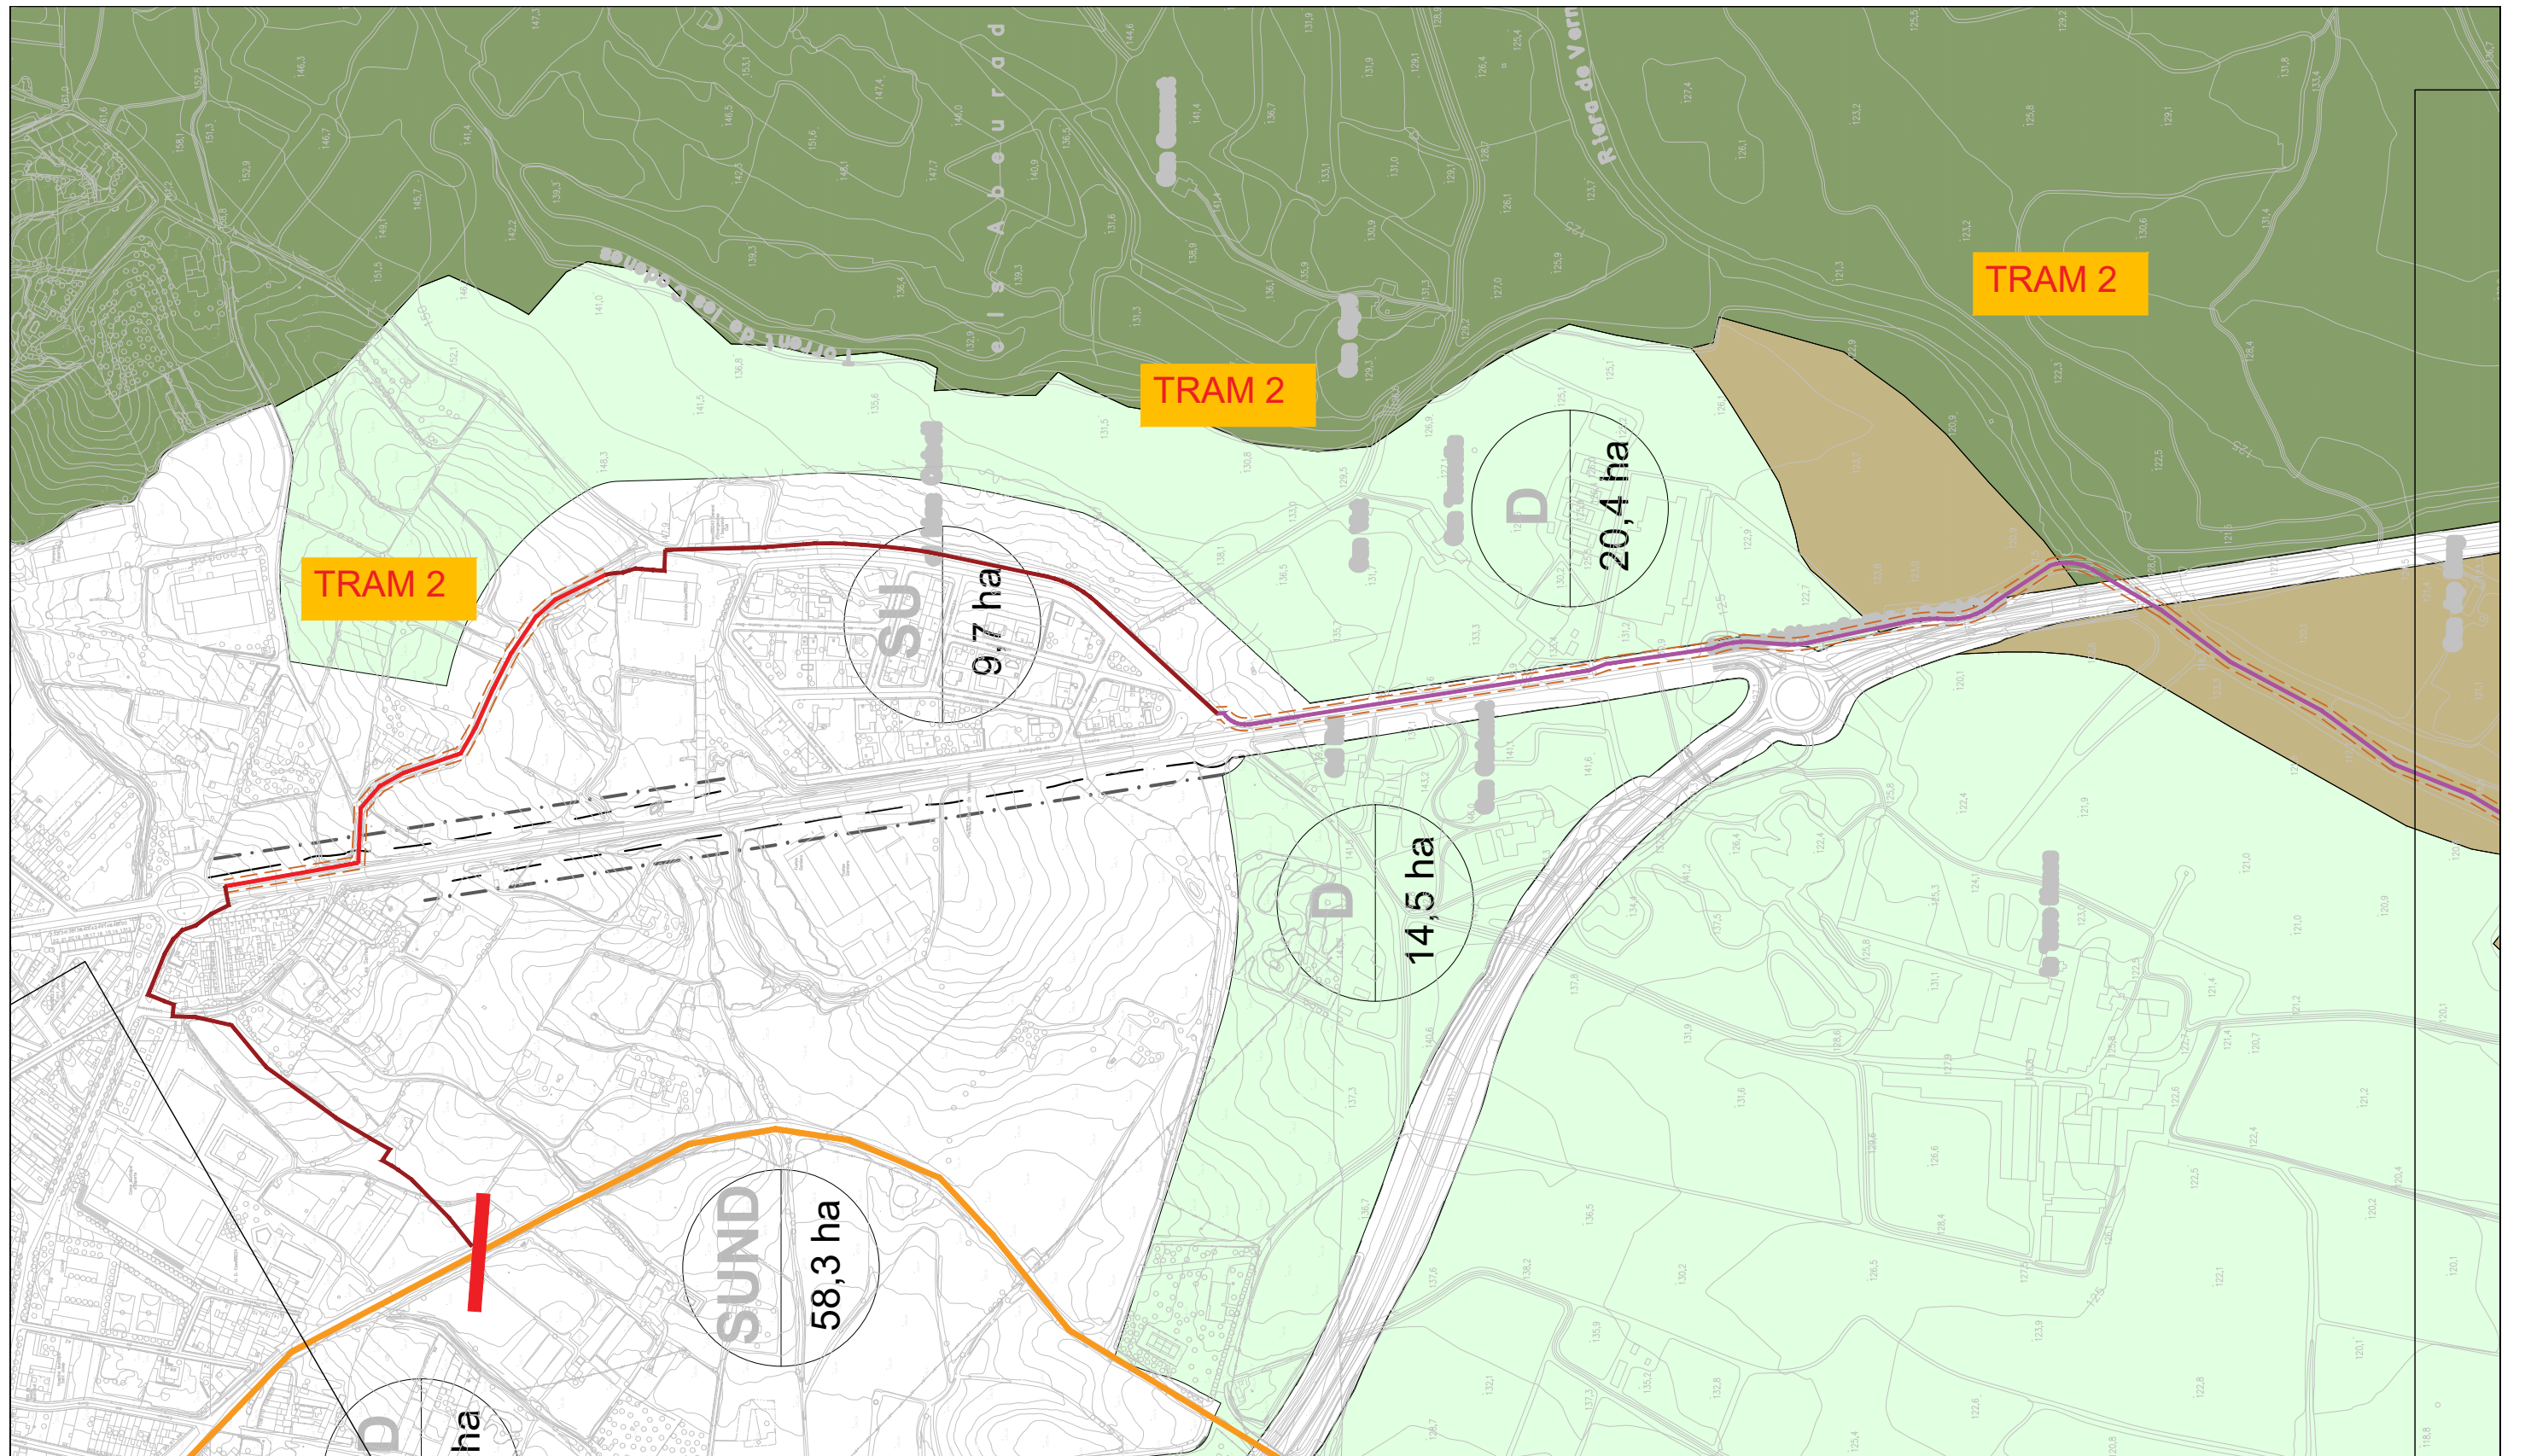



- VIA VERDA GIRONA - SANT FELIU
- TRAM VIA VERDA ALTRES MUNICIPIS
- TRAM VIA VERDA ALTRES MUNICIPIS
- TRAM VIA VERDA ALTERNATIU - CAMÍ PUBLIC
- TRAM VIA VERDA TRAÇAT SÒL URBÀ
- TRAM VIA VERDA TRAÇAT SÒL URBANITZABLE
- TRAM VIA VERDA TRAÇAT SÒL NO URBANITZABLE
- SISTEMA VIARI - CLAU 1C - CAMI RURAL - VIA VERDA
- TRAM VIA VERDA TRAÇAT SÒL NO URBANITZABLE
- SISTEMA VIARI - CLAU 1C - CAMI RURAL - VIA VERDA
- — — — GÀLIB IMPLANTACIÓ SISTEMA

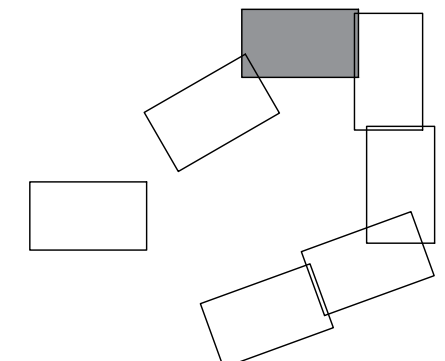

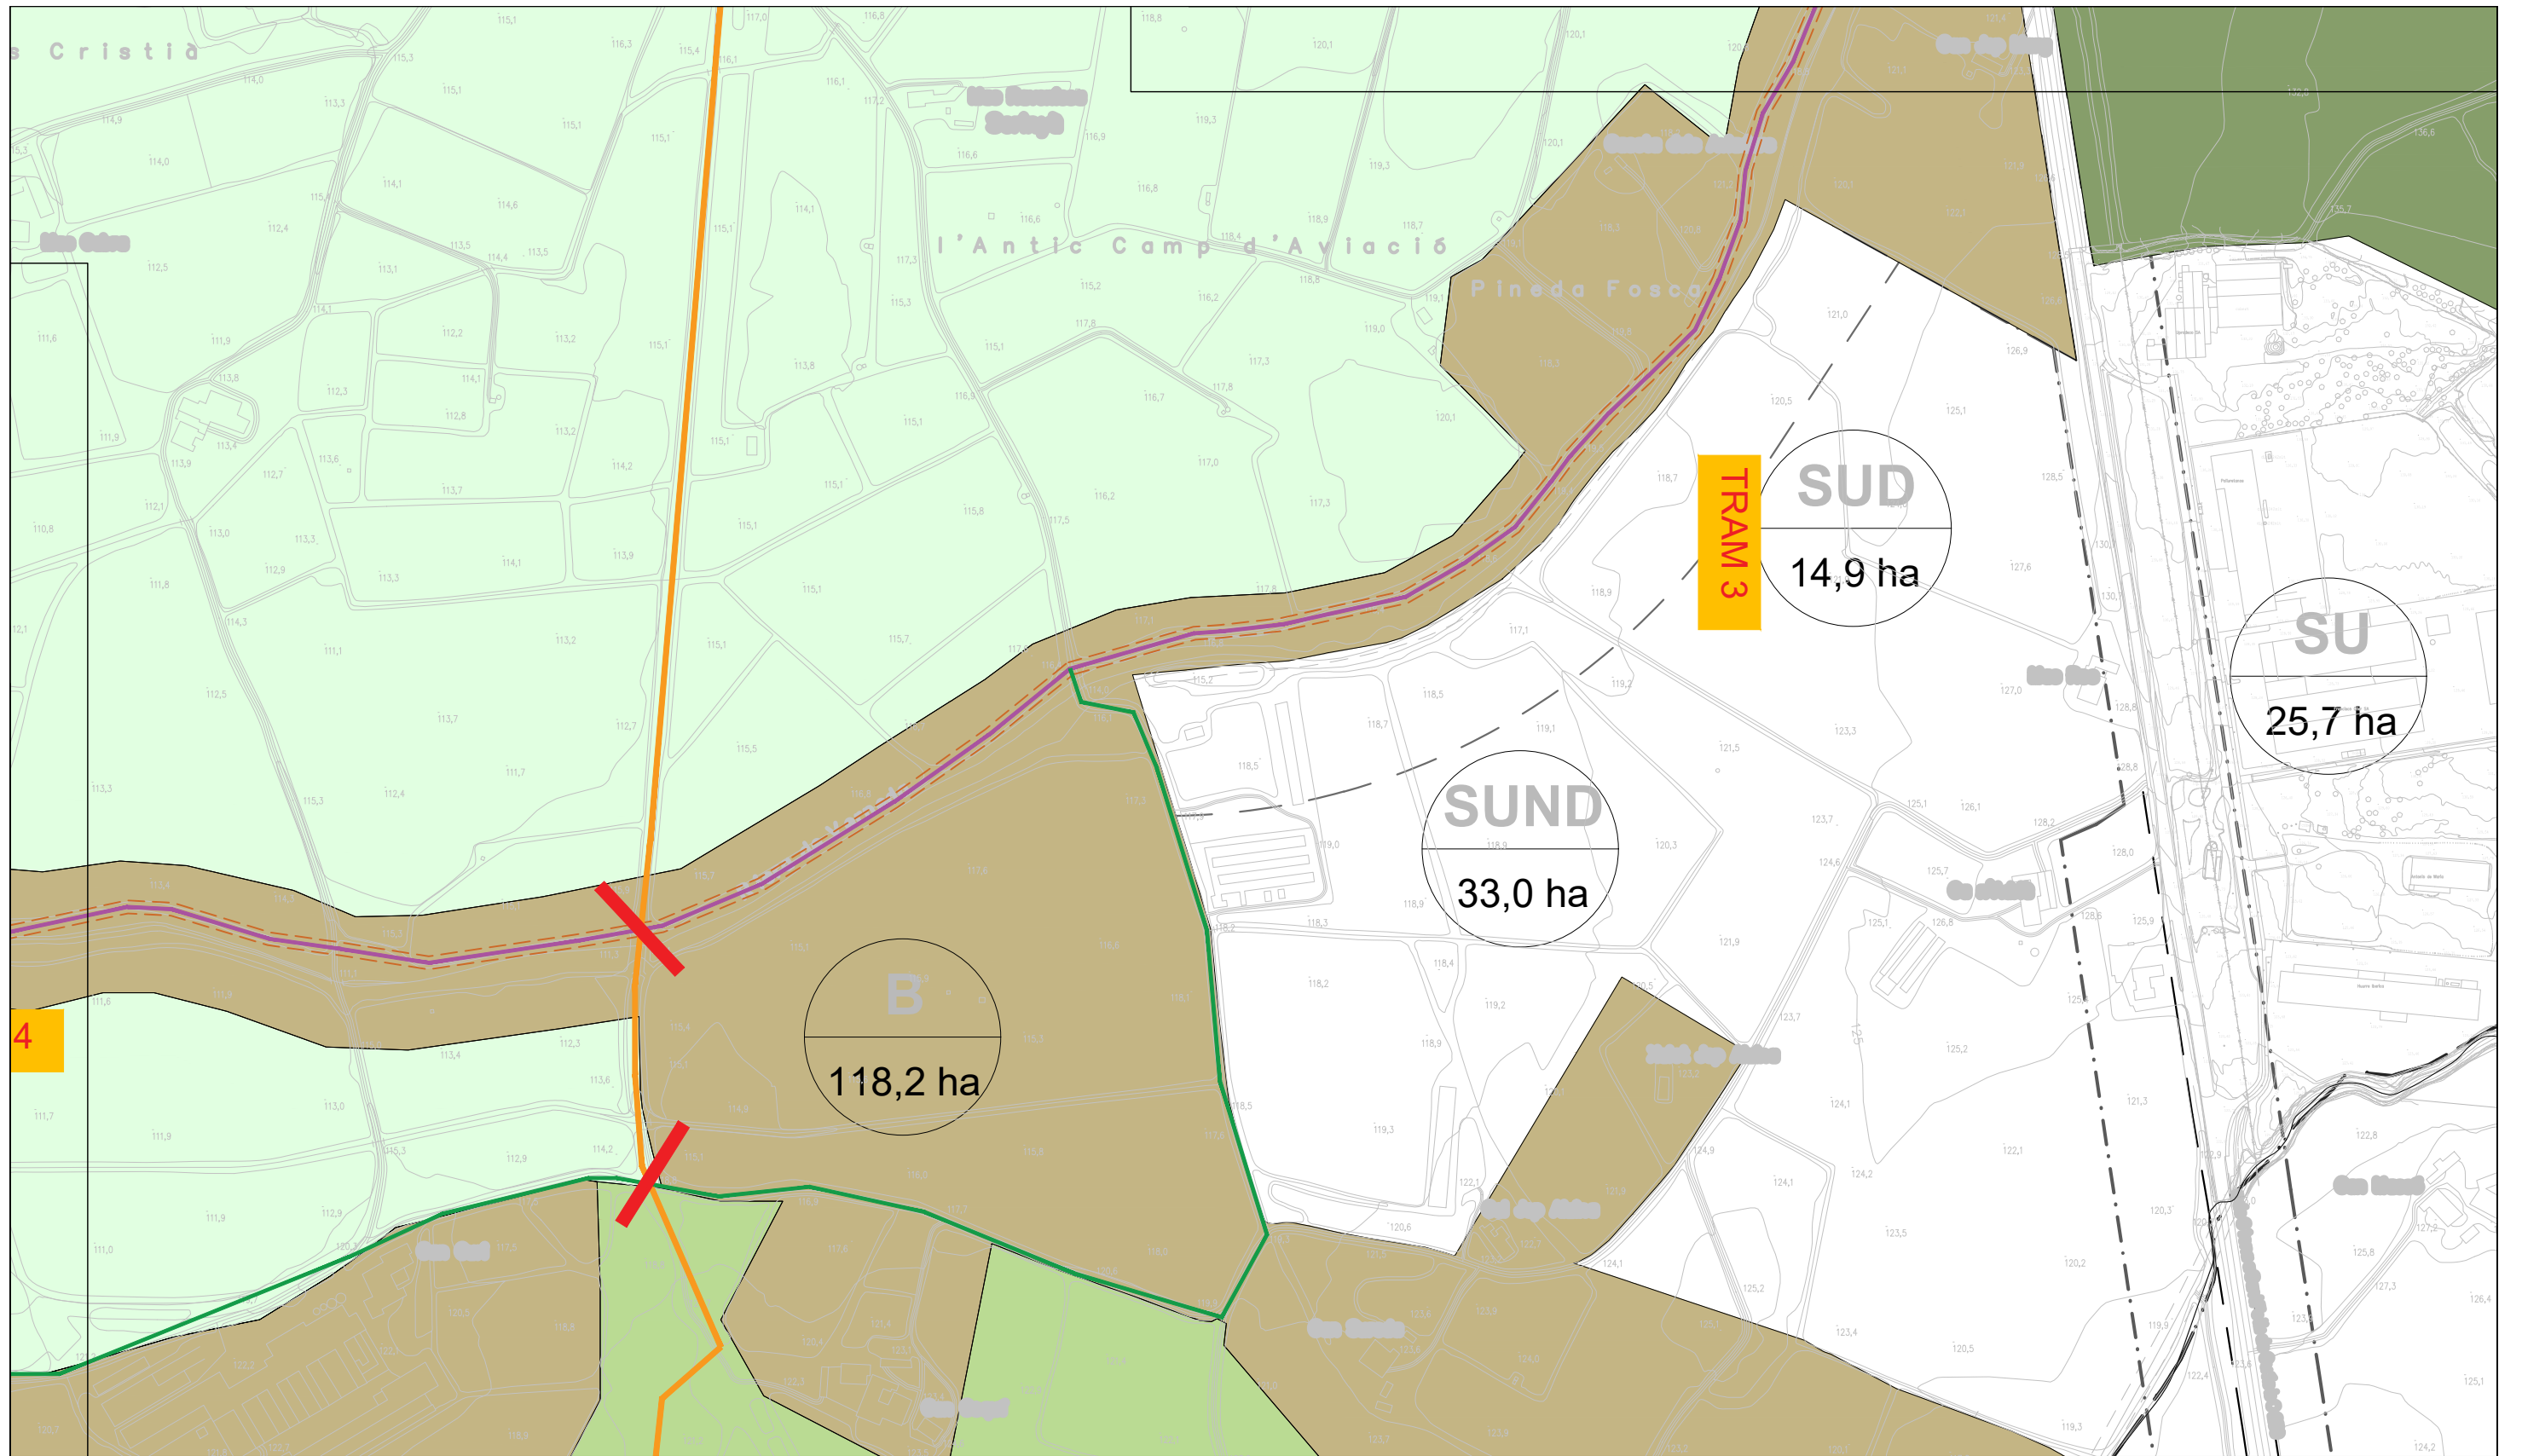



- VIA VERDA GIRONA - SANT FELIU
- TRAM VIA VERDA ALTRES MUNICIPIS
- TRAM VIA VERDA ALTRES MUNICIPIS
- TRAM VIA VERDA ALTERNATIU - CAMÍ PUBLIC
- TRAM VIA VERDA TRAÇAT SÒL URBÀ
- TRAM VIA VERDA TRAÇAT SÒL URBANITZABLE
- TRAM VIA VERDA TRAÇAT SÒL NO URBANITZABLE
- SISTEMA VIARI - CLAU 1C - CAMI RURAL - VIA VERDA
- SISTEMA VIARI - CLAU 1C - CAMI RURAL - VIA VERDA
- = GÀLIB IMPLANTACIÓ SISTEMA

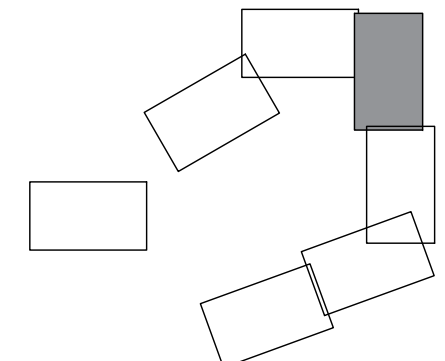

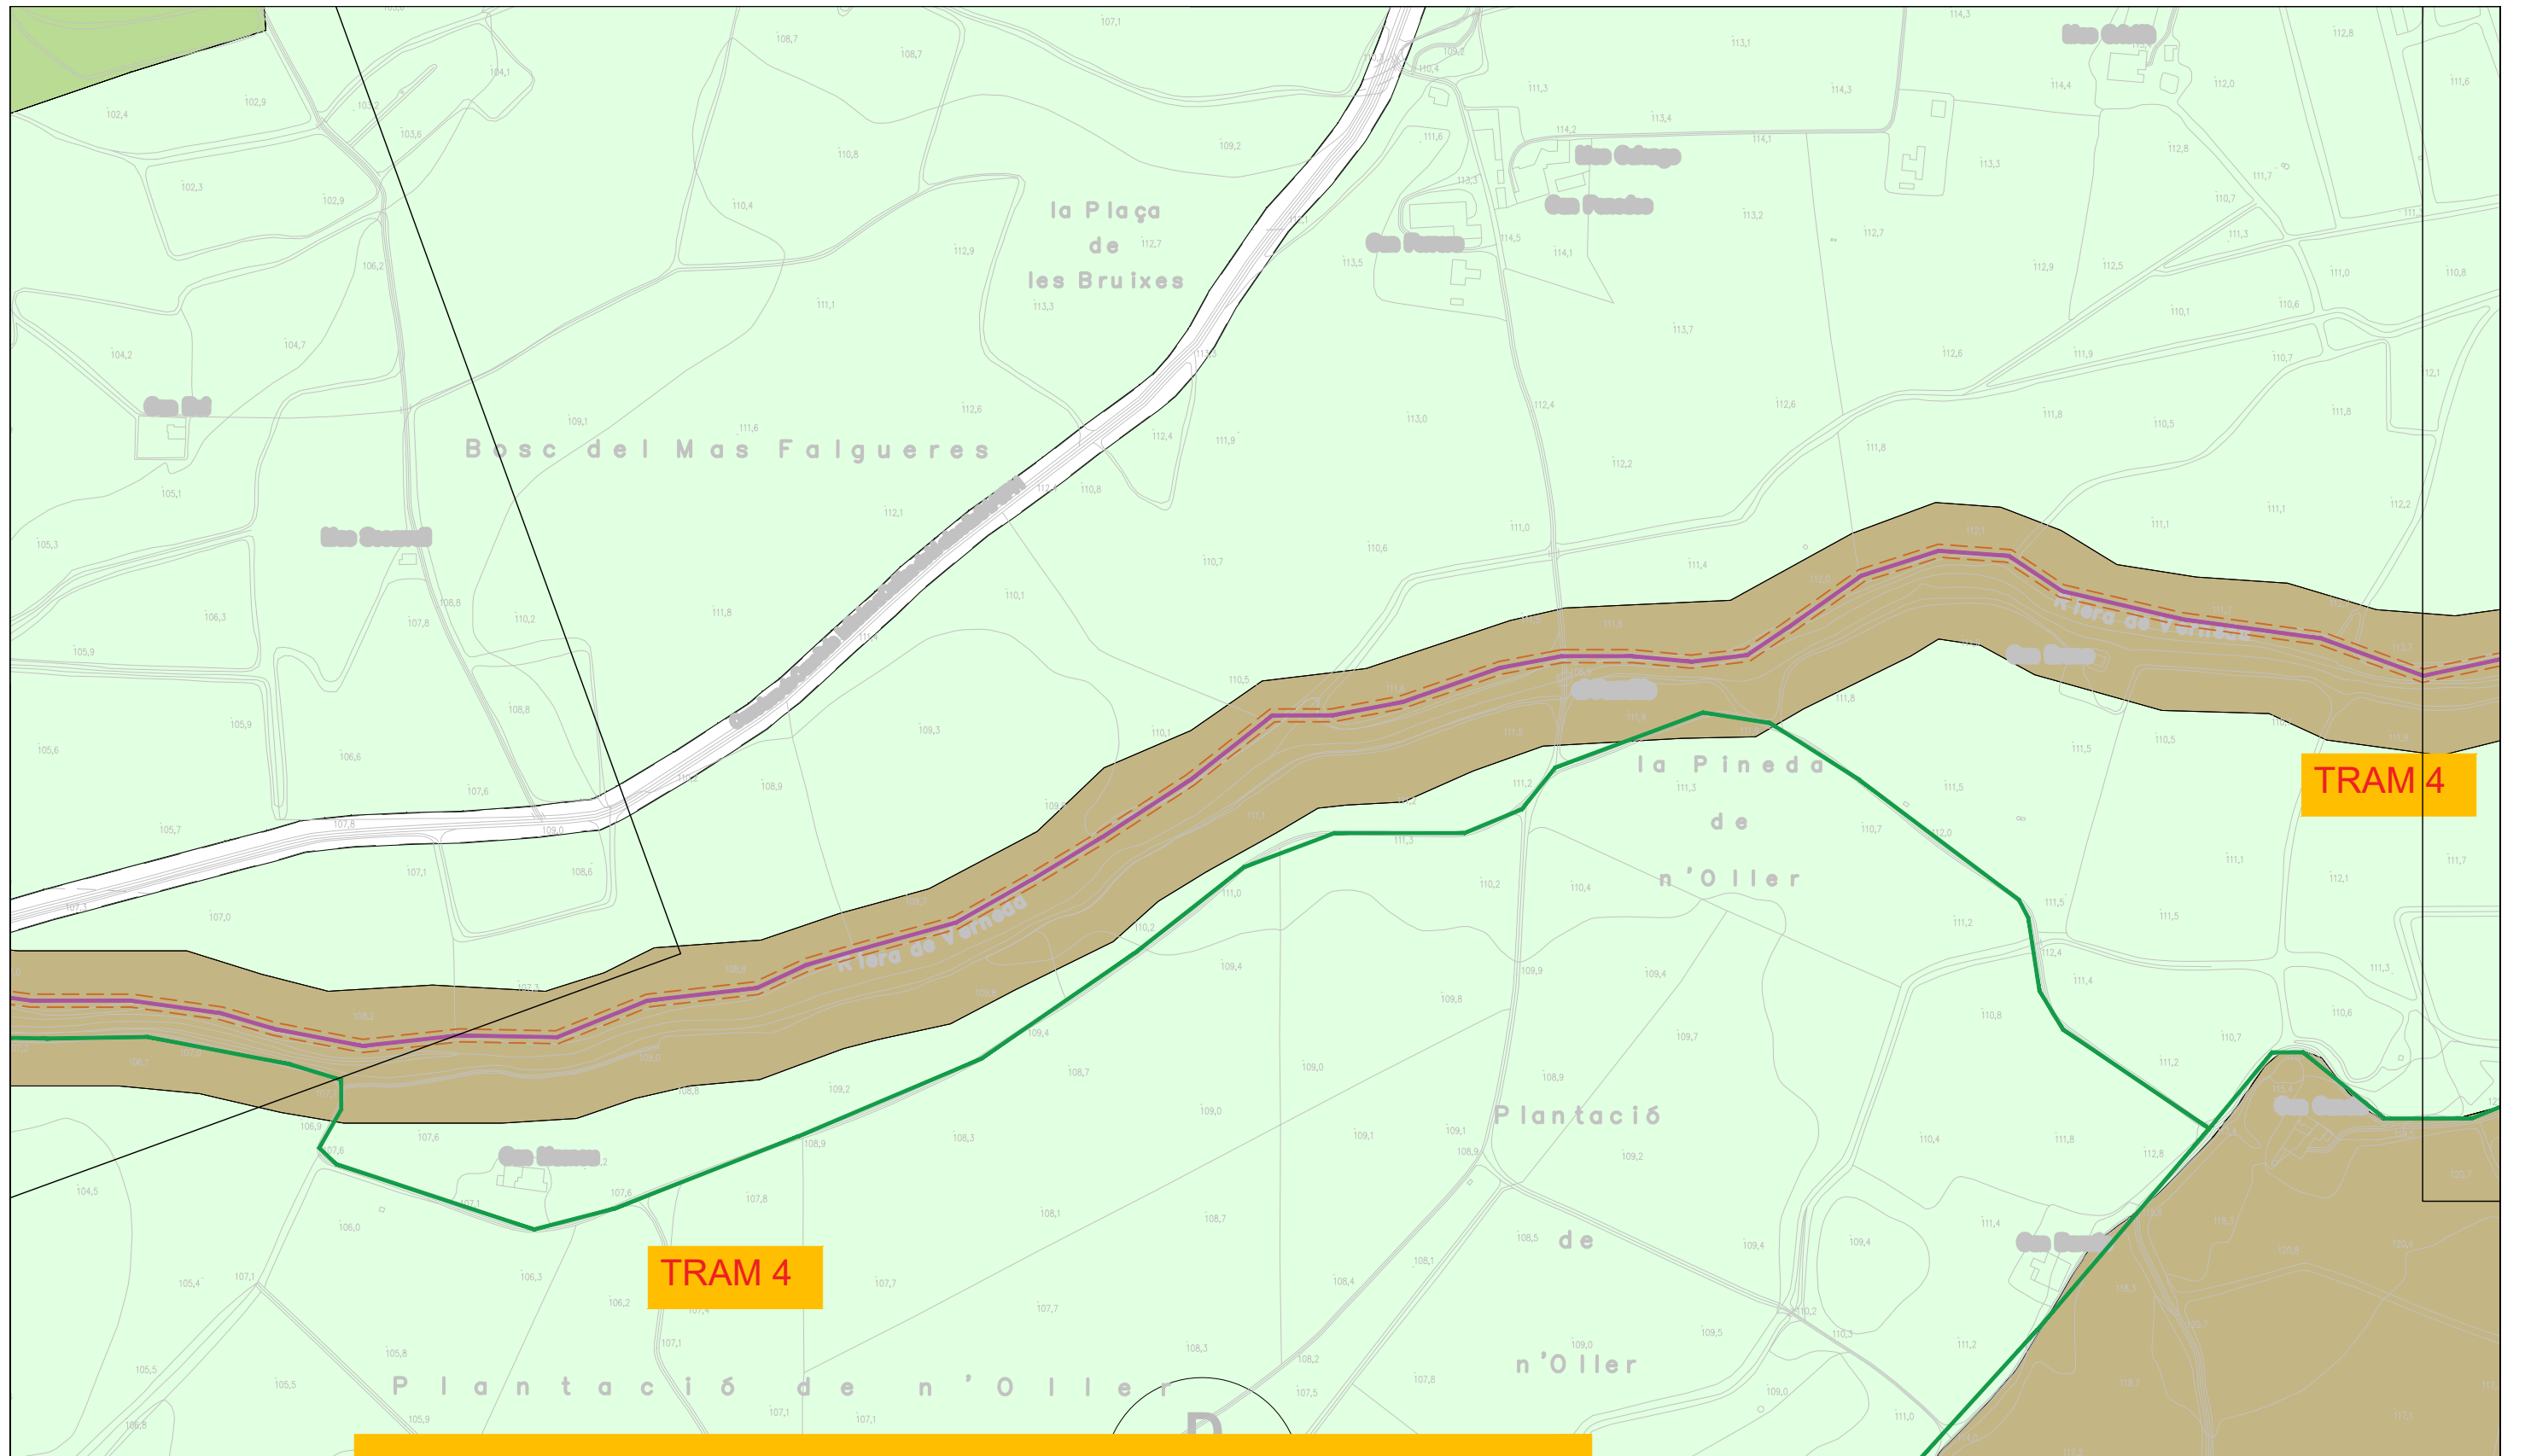



- VIA VERDA GIRONA - SANT FELIU
- TRAM VIA VERDA ALTRES MUNICIPIS
- TRAM VIA VERDA ALTRES MUNICIPIS
- TRAM VIA VERDA ALTERNATIU - CAMÍ PUBLIC
- TRAM VIA VERDA TRAÇAT SÒL URBÀ
- TRAM VIA VERDA TRAÇAT SÒL URBANITZABLE
- TRAM VIA VERDA TRAÇAT SÒL NO URBANITZABLE
- SISTEMA VIARI - CLAU 1C - CAMI RURAL - VIA VERDA
- SISTEMA VIARI - CLAU 1C - CAMI RURAL - VIA VERDA
- GÀLIB IMPLANTACIÓ SISTEMA
- GÀLIB IMPLANTACIÓ SISTEMA

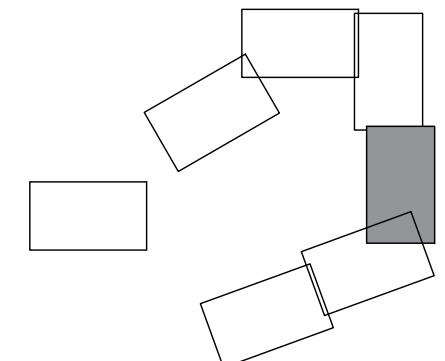

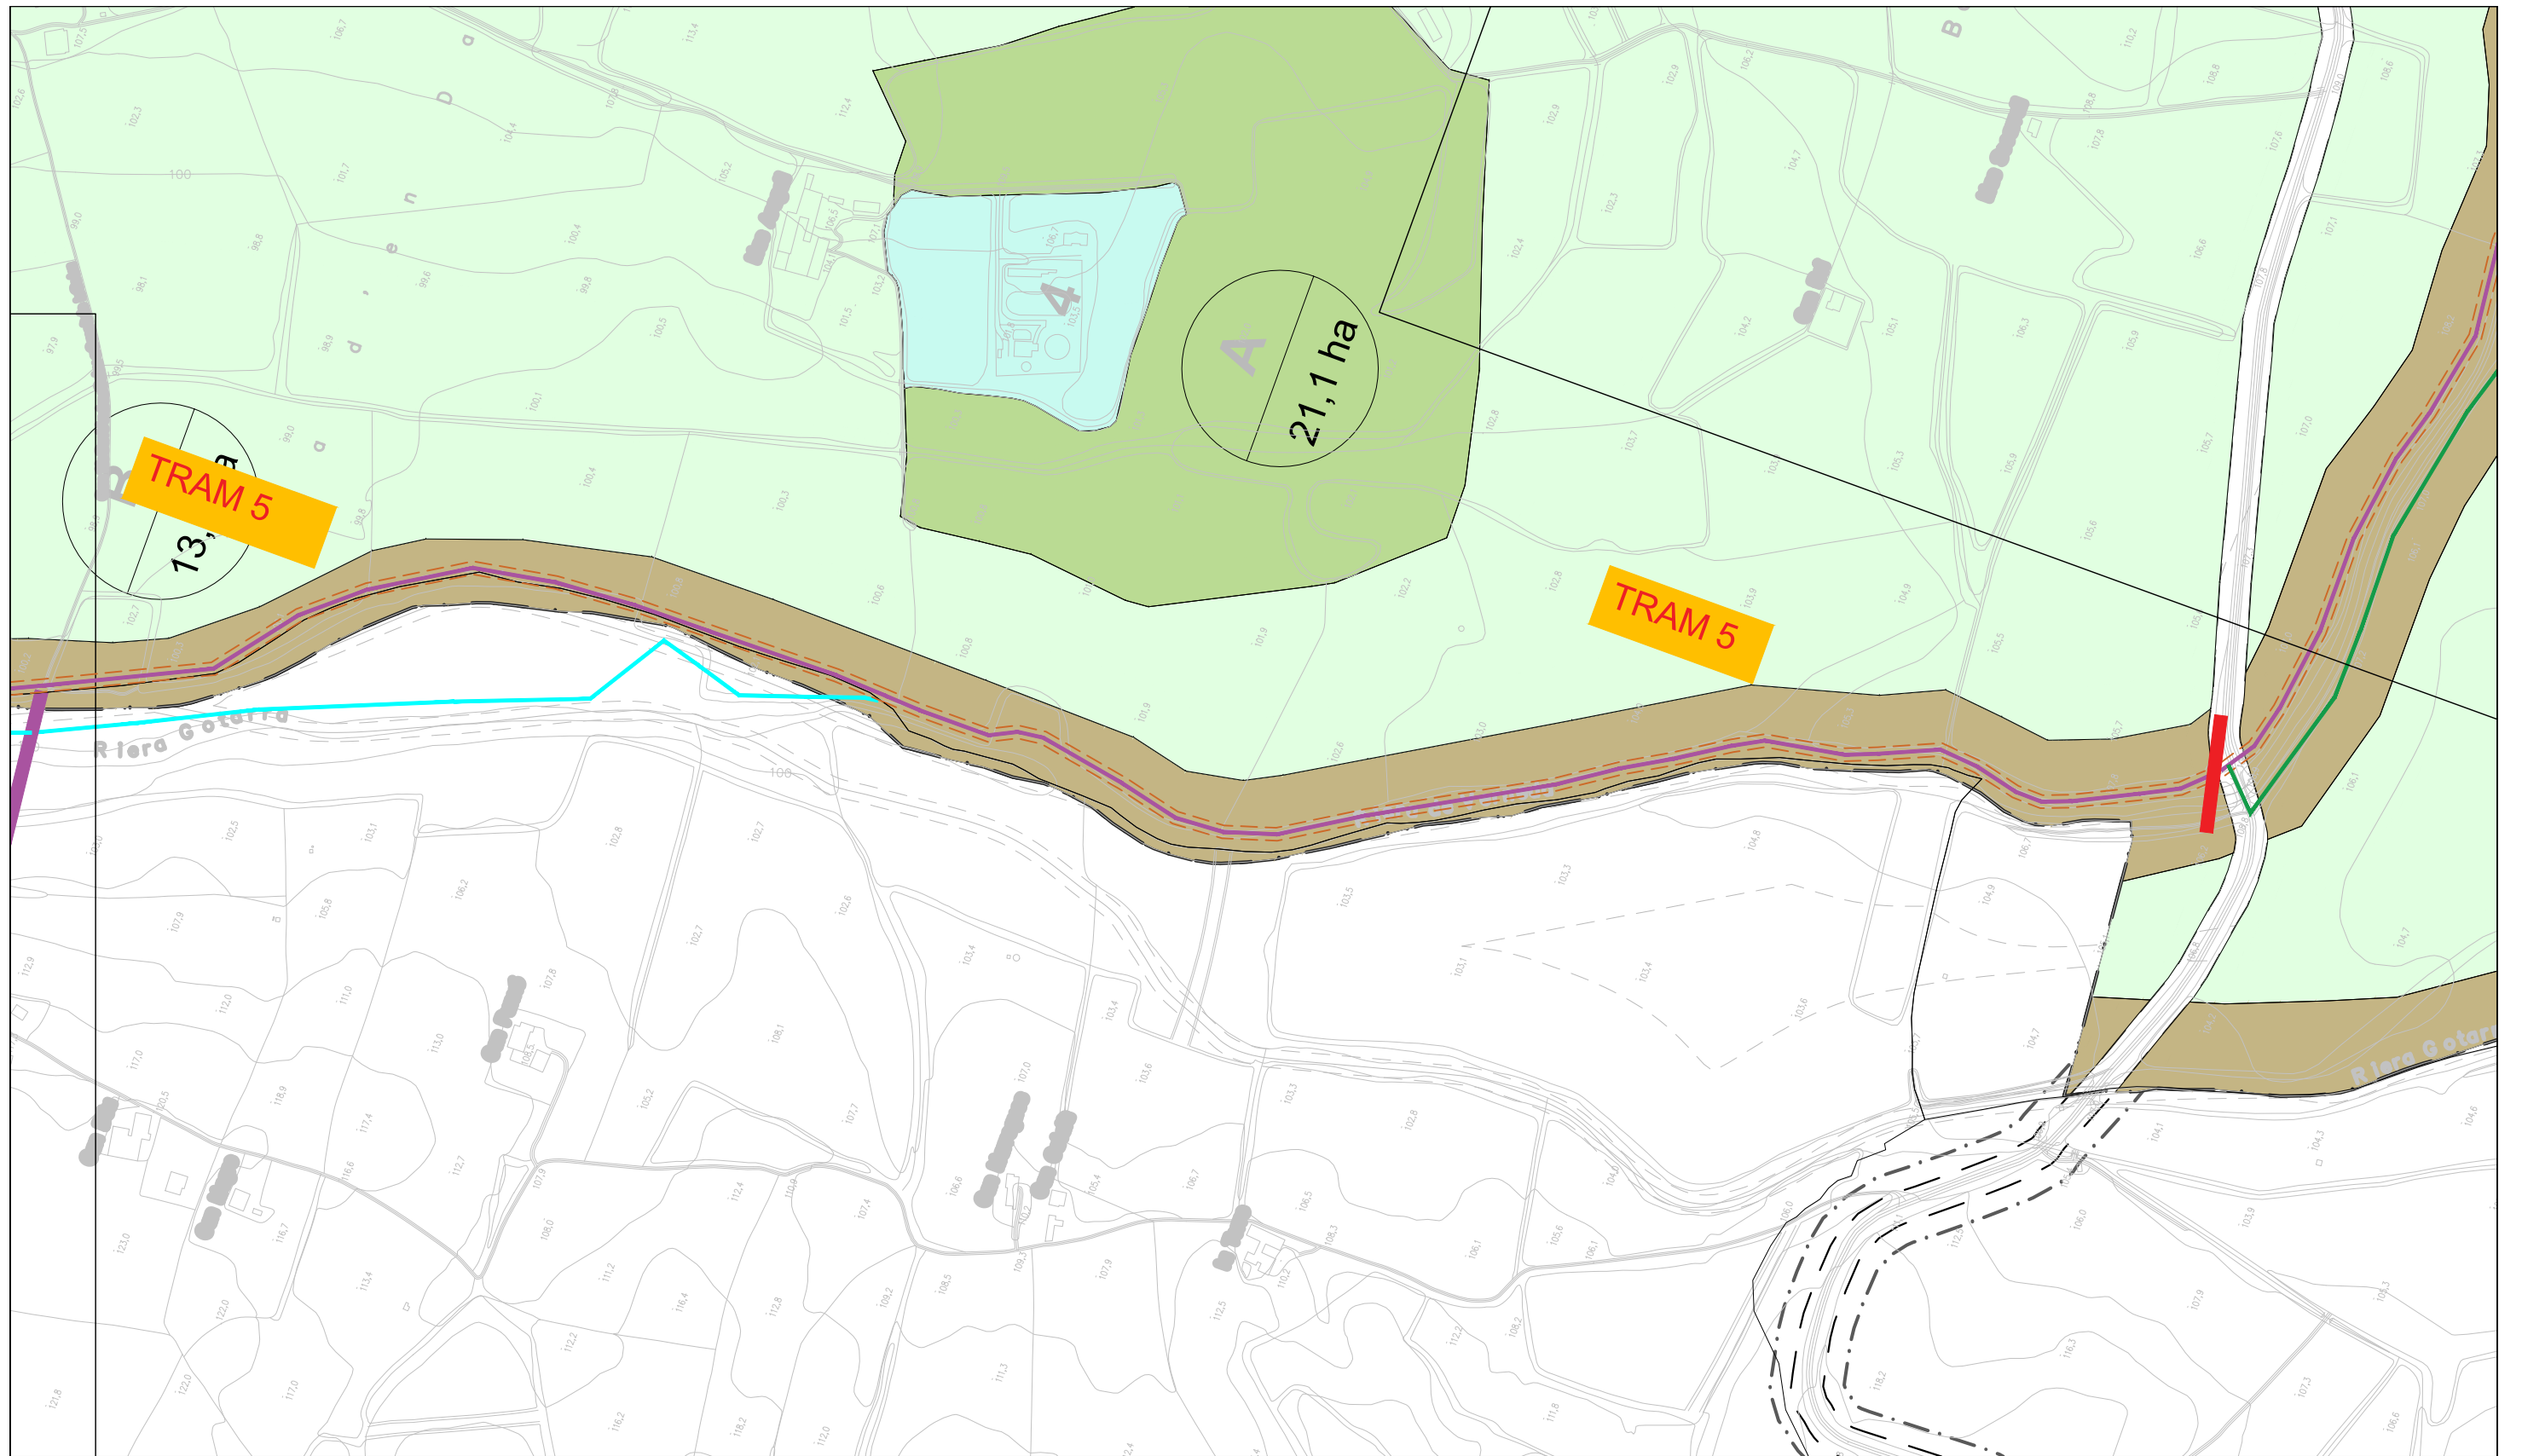



- VIA VERDA GIRONA - SANT FELIU
- TRAM VIA VERDA ALTRES MUNICIPIS
- TRAM VIA VERDA ALTRES MUNICIPIS
- TRAM VIA VERDA ALTERNATIU - CAMÍ PUBLIC
- TRAM VIA VERDA TRAÇAT SÒL URBÀ
- TRAM VIA VERDA TRAÇAT SÒL URBANITZABLE
- TRAM VIA VERDA TRAÇAT SÒL NO URBANITZABLE
- SISTEMA VIARI - CLAU 1C - CAMI RURAL - VIA VERDA
- TRAM VIA VERDA TRAÇAT SÒL NO URBANITZABLE
- SISTEMA VIARI - CLAU 1C - CAMI RURAL - VIA VERDA
- = GÀLIB IMPLANTACIÓ SISTEMA

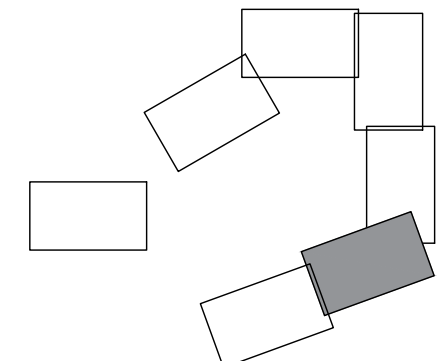

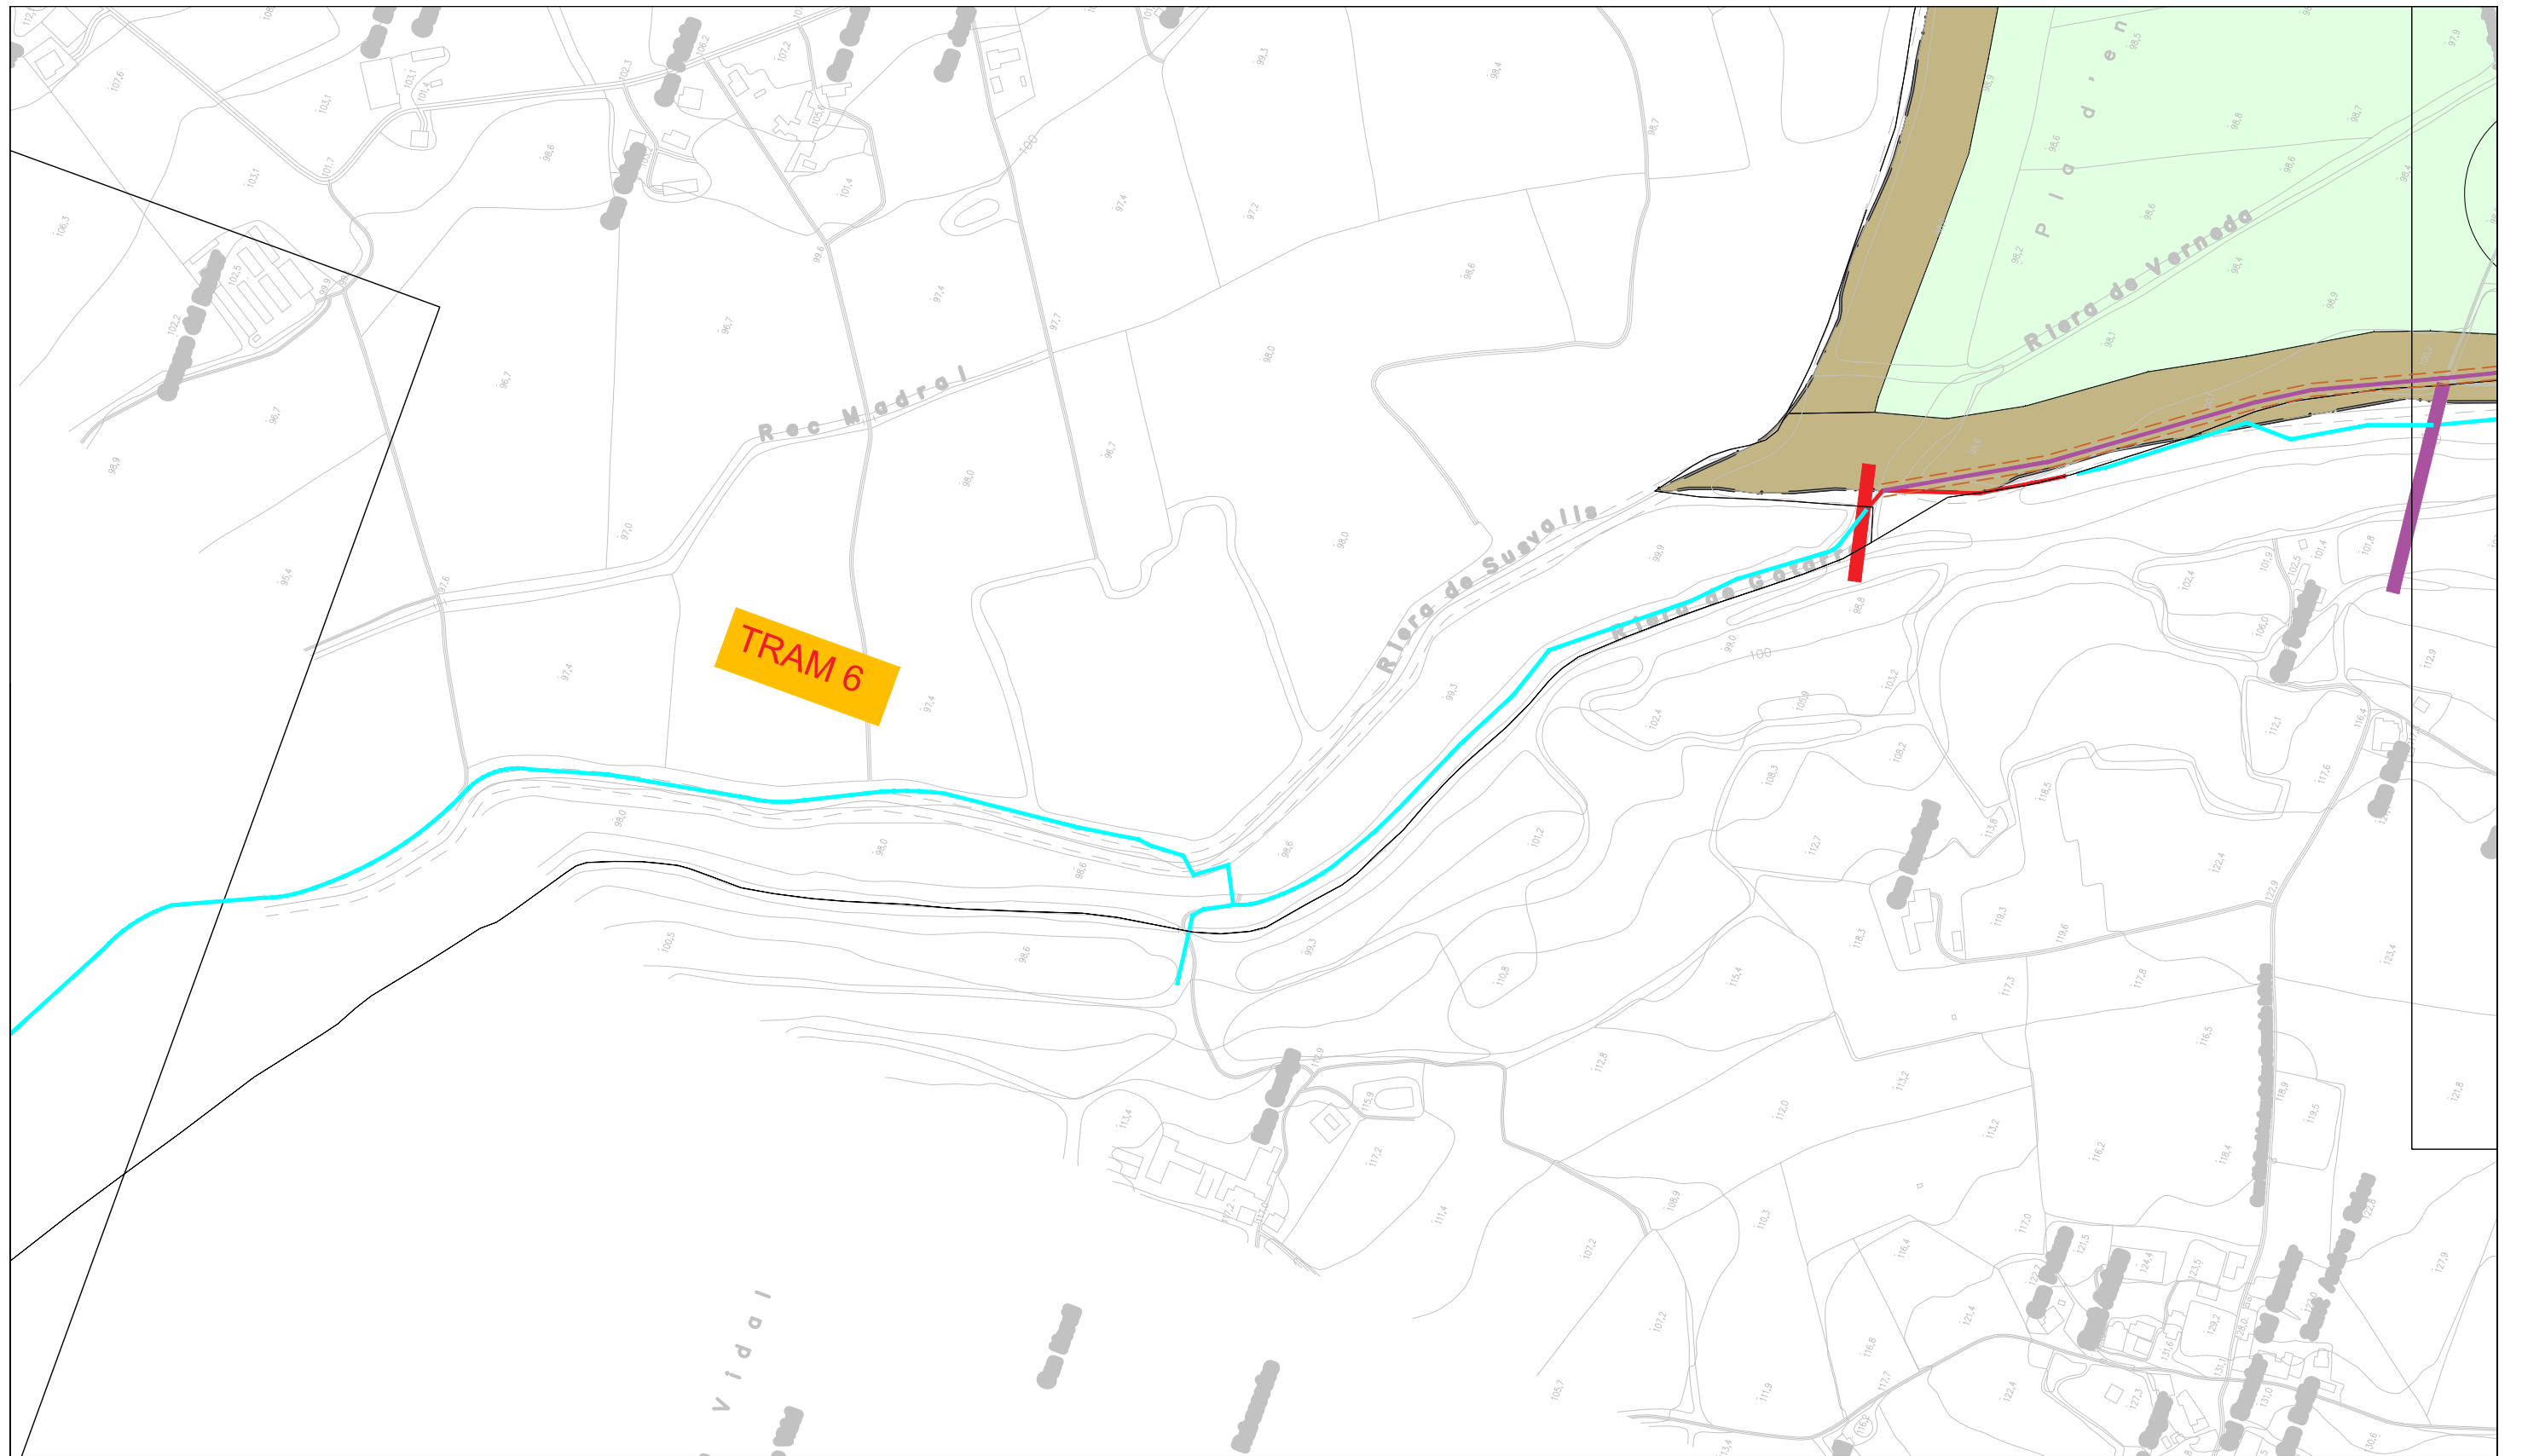



- VIA VERDA GIRONA - SANT FELIU
- TRAM VIA VERDA ALTRES MUNICIPIS
- TRAM VIA VERDA ALTRES MUNICIPIS
- TRAM VIA VERDA ALTERNATIU - CAMÍ PUBLIC
- TRAM VIA VERDA TRAÇAT SÒL URBÀ
- TRAM VIA VERDA TRAÇAT SÒL URBANITZABLE
- TRAM VIA VERDA TRAÇAT SÒL NO URBANITZABLE
- SISTEMA VIARI - CLAU 1C - CAMI RURAL - VIA VERDA
- TRAM VIA VERDA TRAÇAT SÒL NO URBANITZABLE
- SISTEMA VIARI - CLAU 1C - CAMI RURAL - VIA VERDA
- GÀLIB IMPLANTACIÓ SISTEMA

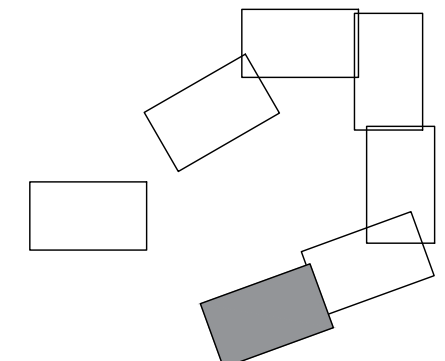

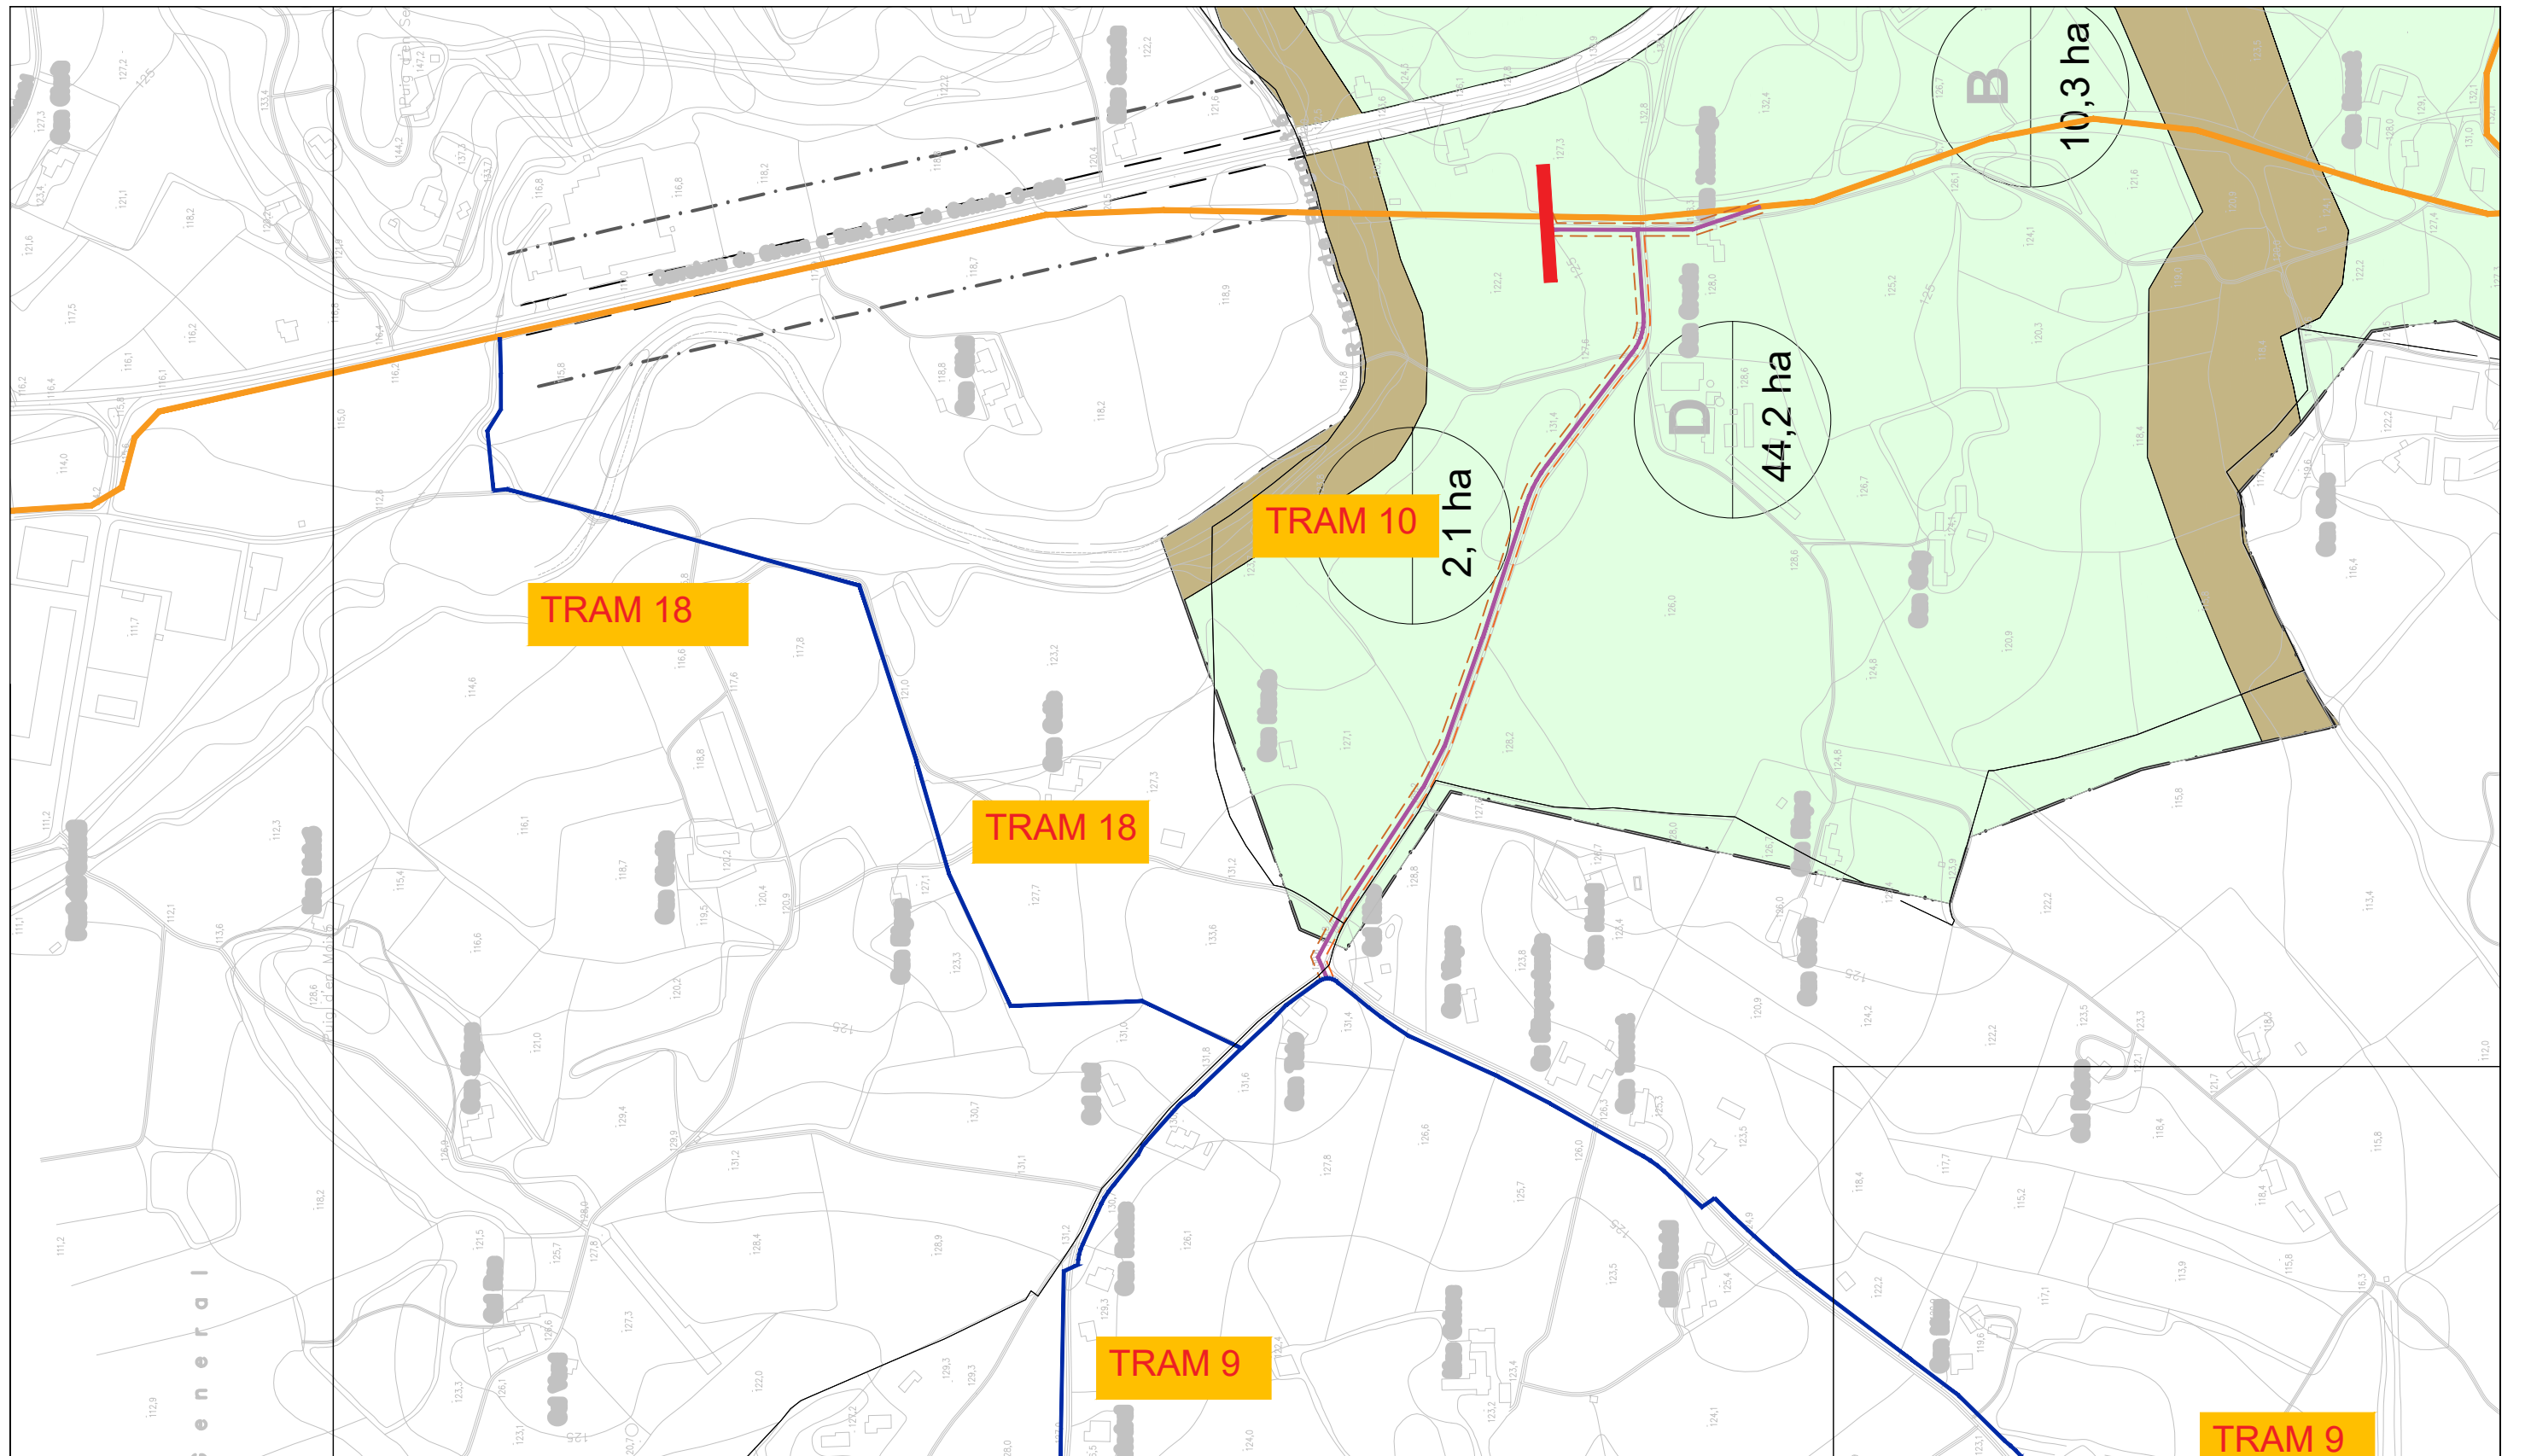


- VIA VERDA GIRONA - SANT FELIU
- TRAM VIA VERDA ALTRES MUNICIPIS
- TRAM VIA VERDA ALTRES MUNICIPIS
- TRAM VIA VERDA ALTERNATIU - CAMÍ PUBLIC
- TRAM VIA VERDA TRAÇAT SÒL URBÀ
- TRAM VIA VERDA TRAÇAT SÒL URBANITZABLE
- TRAM VIA VERDA TRAÇAT SÒL NO URBANITZABLE
- SISTEMA VIARI - CLAU 1C - CAMI RURAL - VIA VERDA
- TRAM VIA VERDA TRAÇAT SÒL NO URBANITZABLE
- SISTEMA VIARI - CLAU 1C - CAMI RURAL - VIA VERDA
- = GÀLIB IMPLANTACIÓ SISTEMA

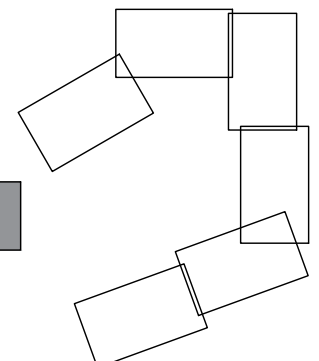


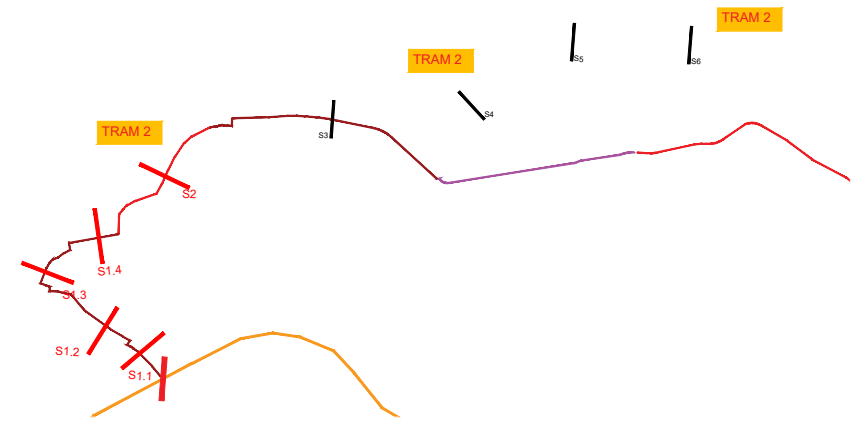


TRAM 2 - S 1.1

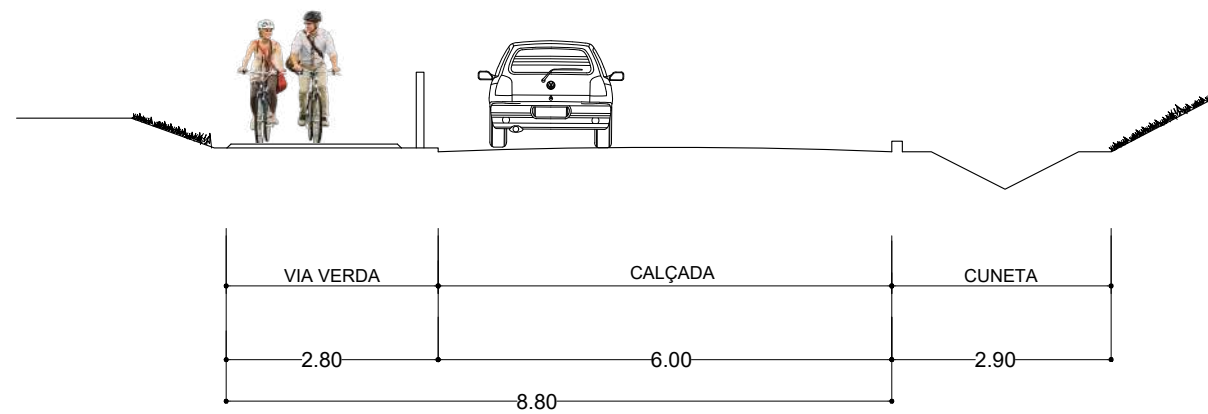


TRAM 2 - S 1.2

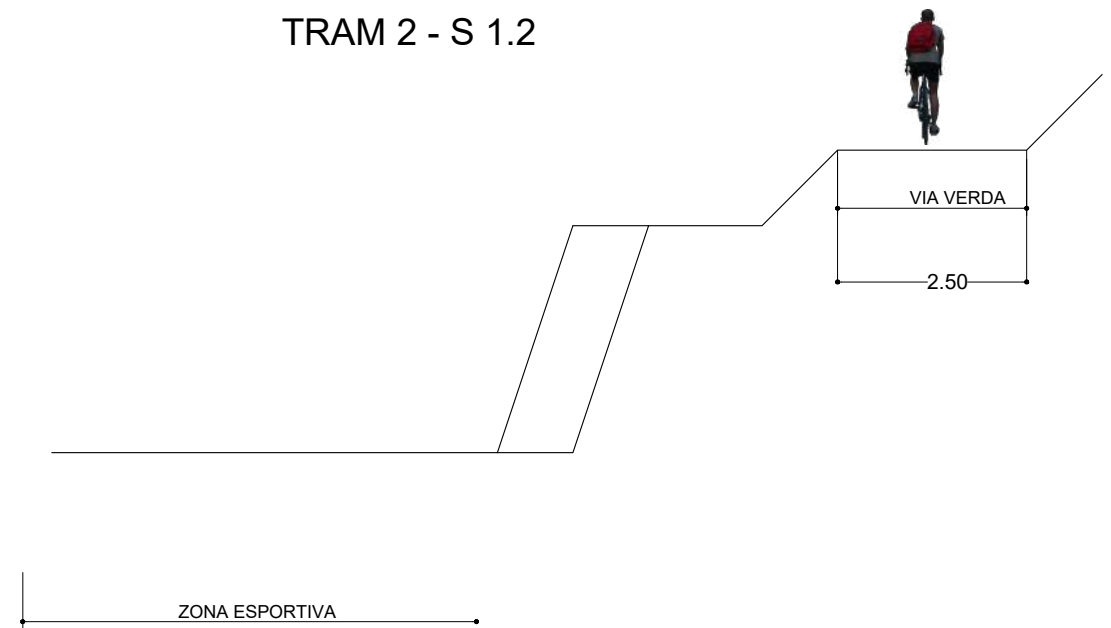


TRAM 2 - S 1.3




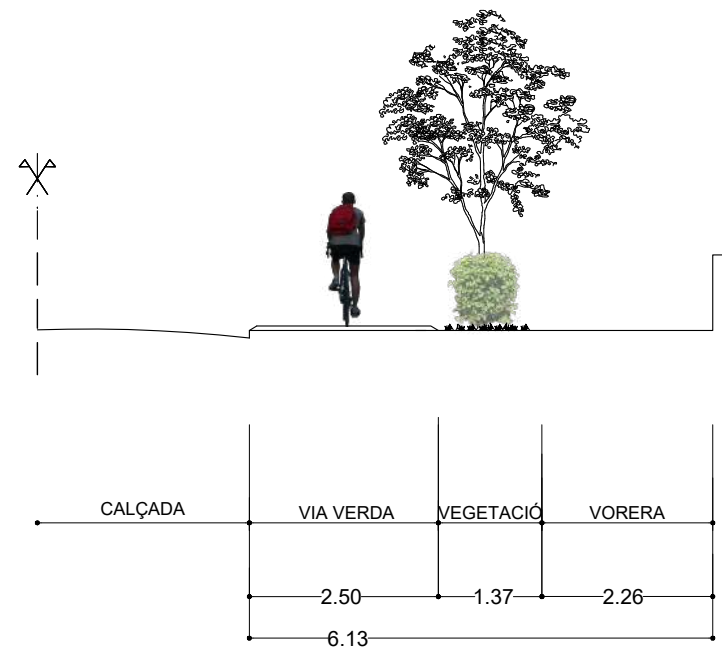


TRAM 2 - S 1.4

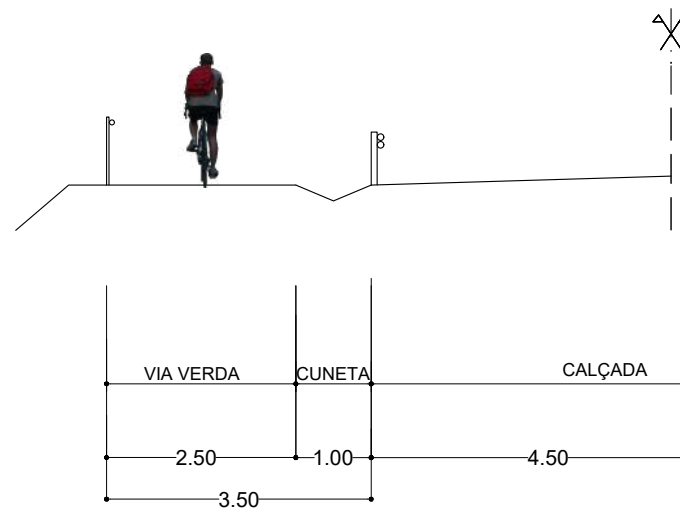


TRAM 2 - SECCIÓ 2

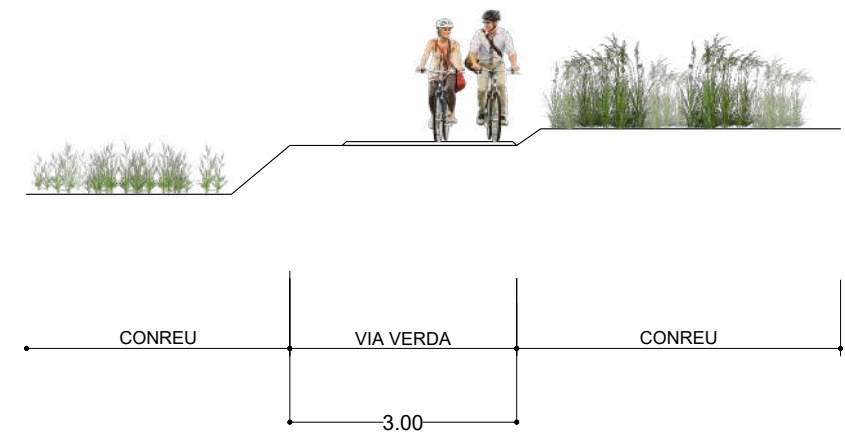


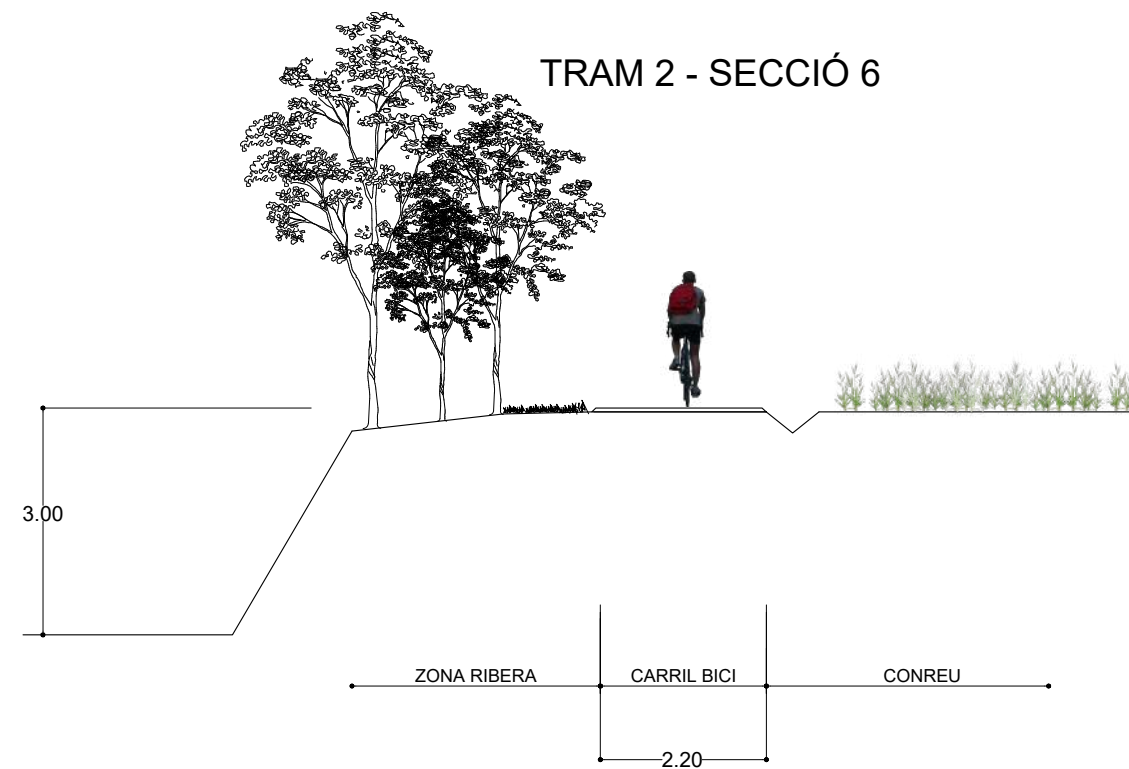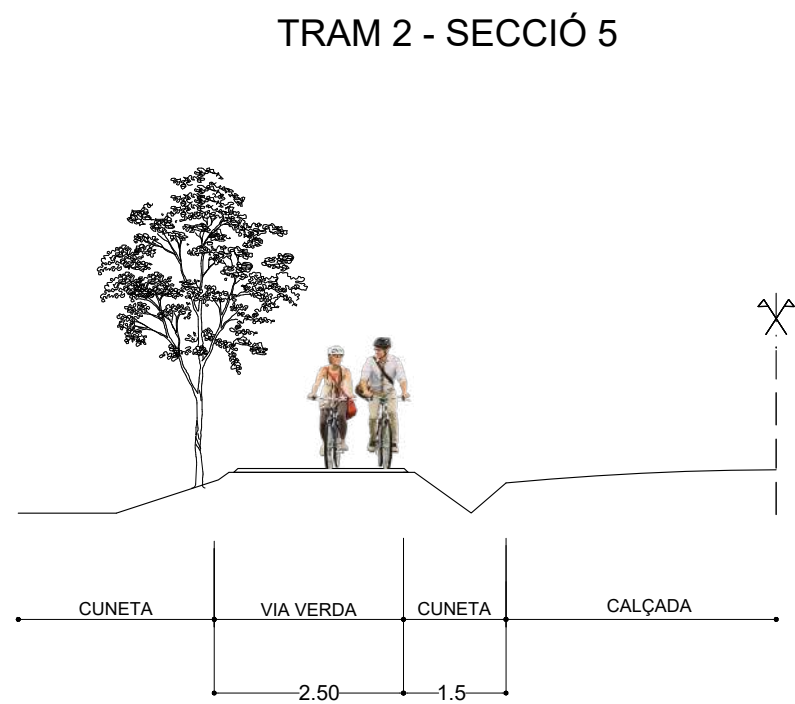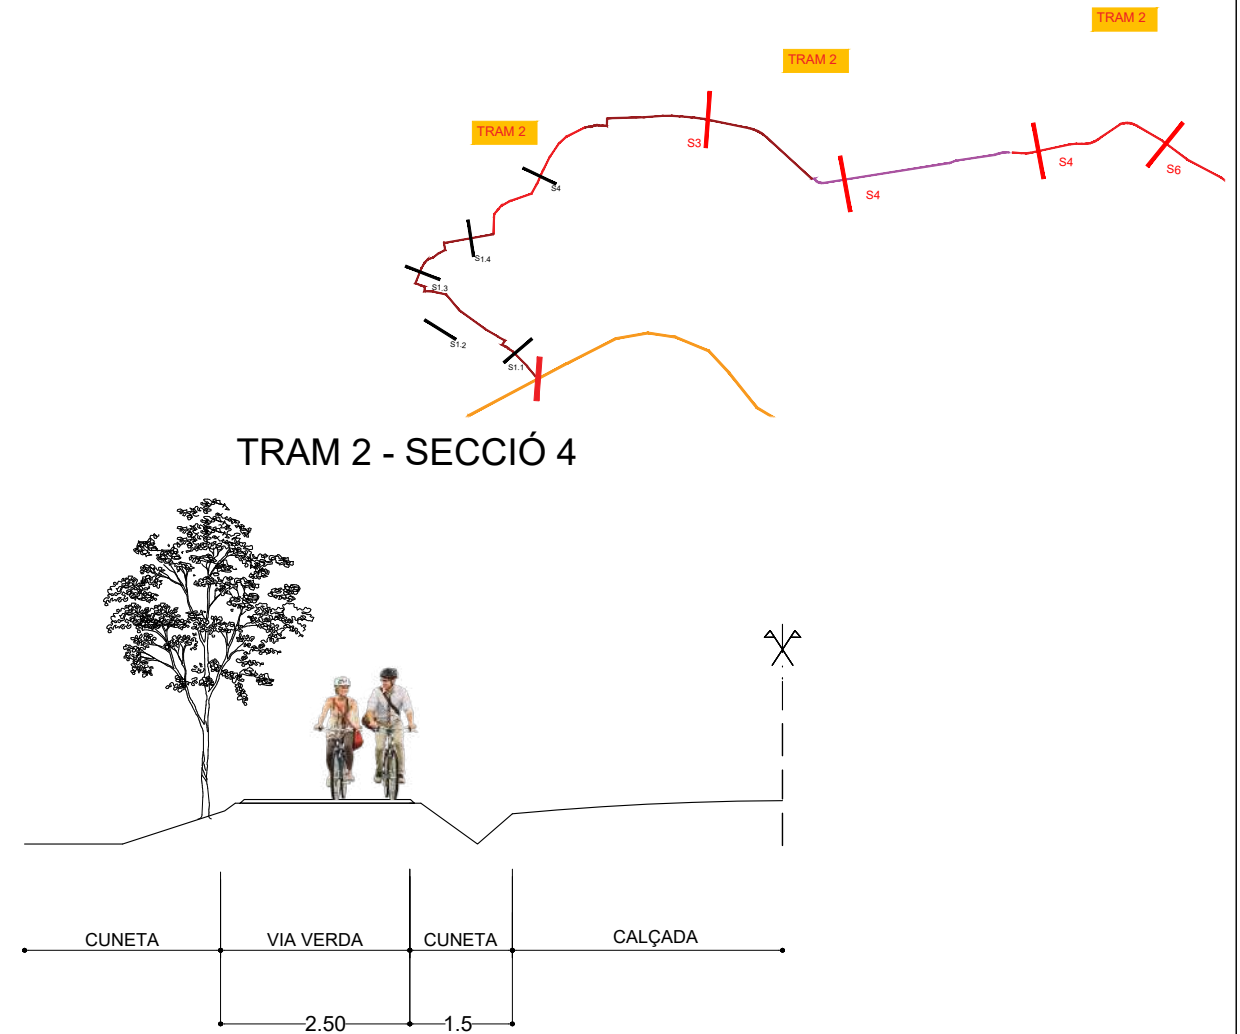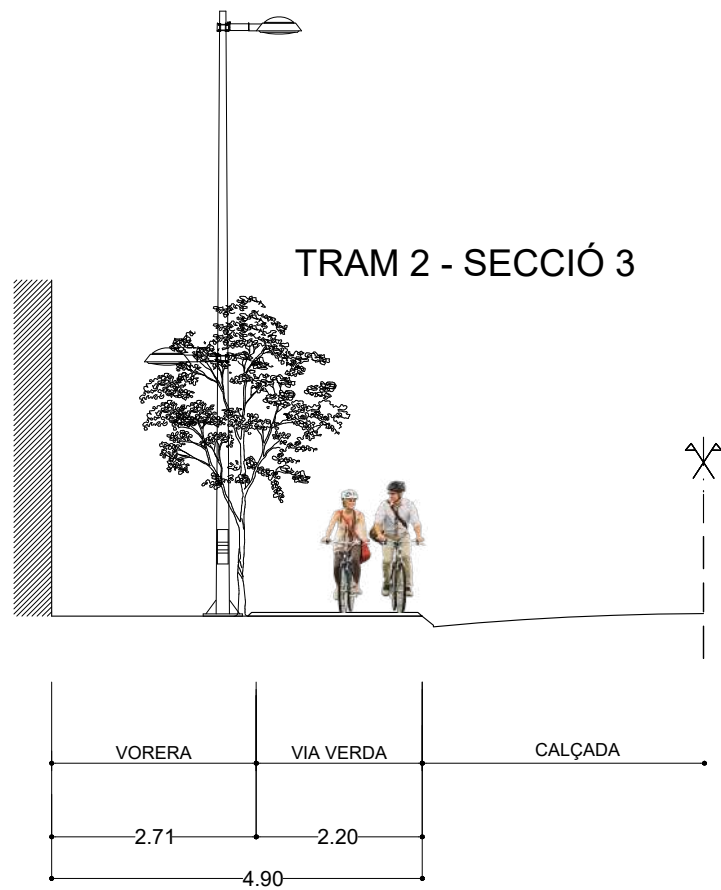

SECCIÓ TIPUS RIERA

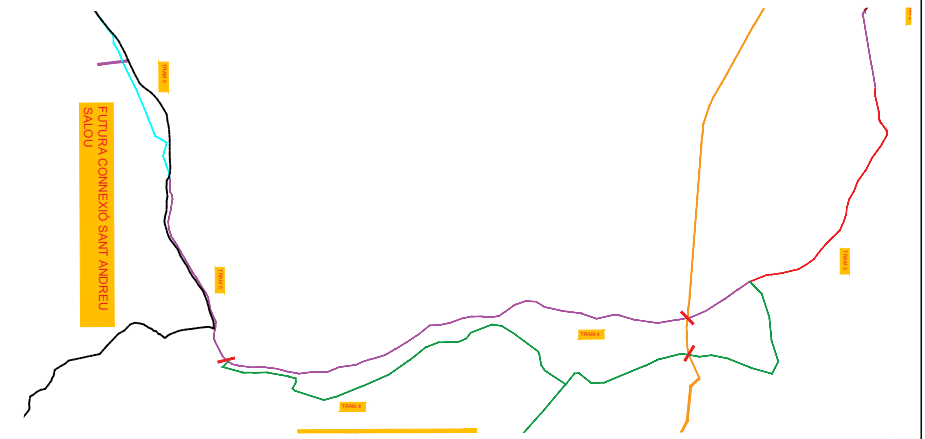

TRAM 3 i 4

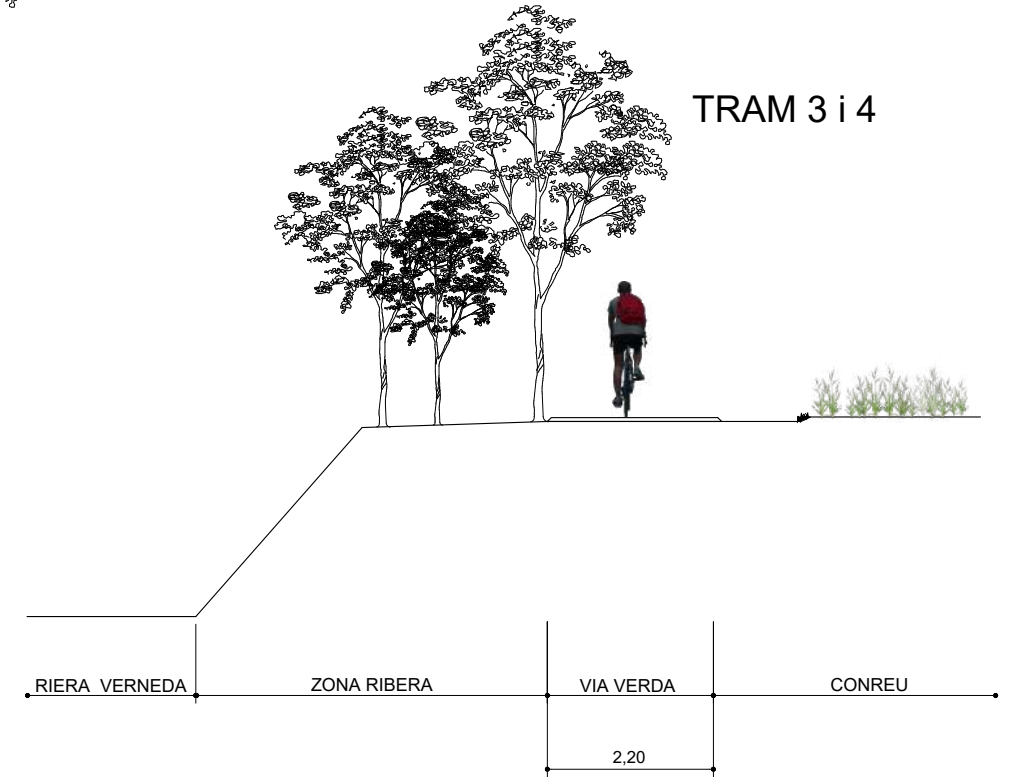

TRAM 5

